
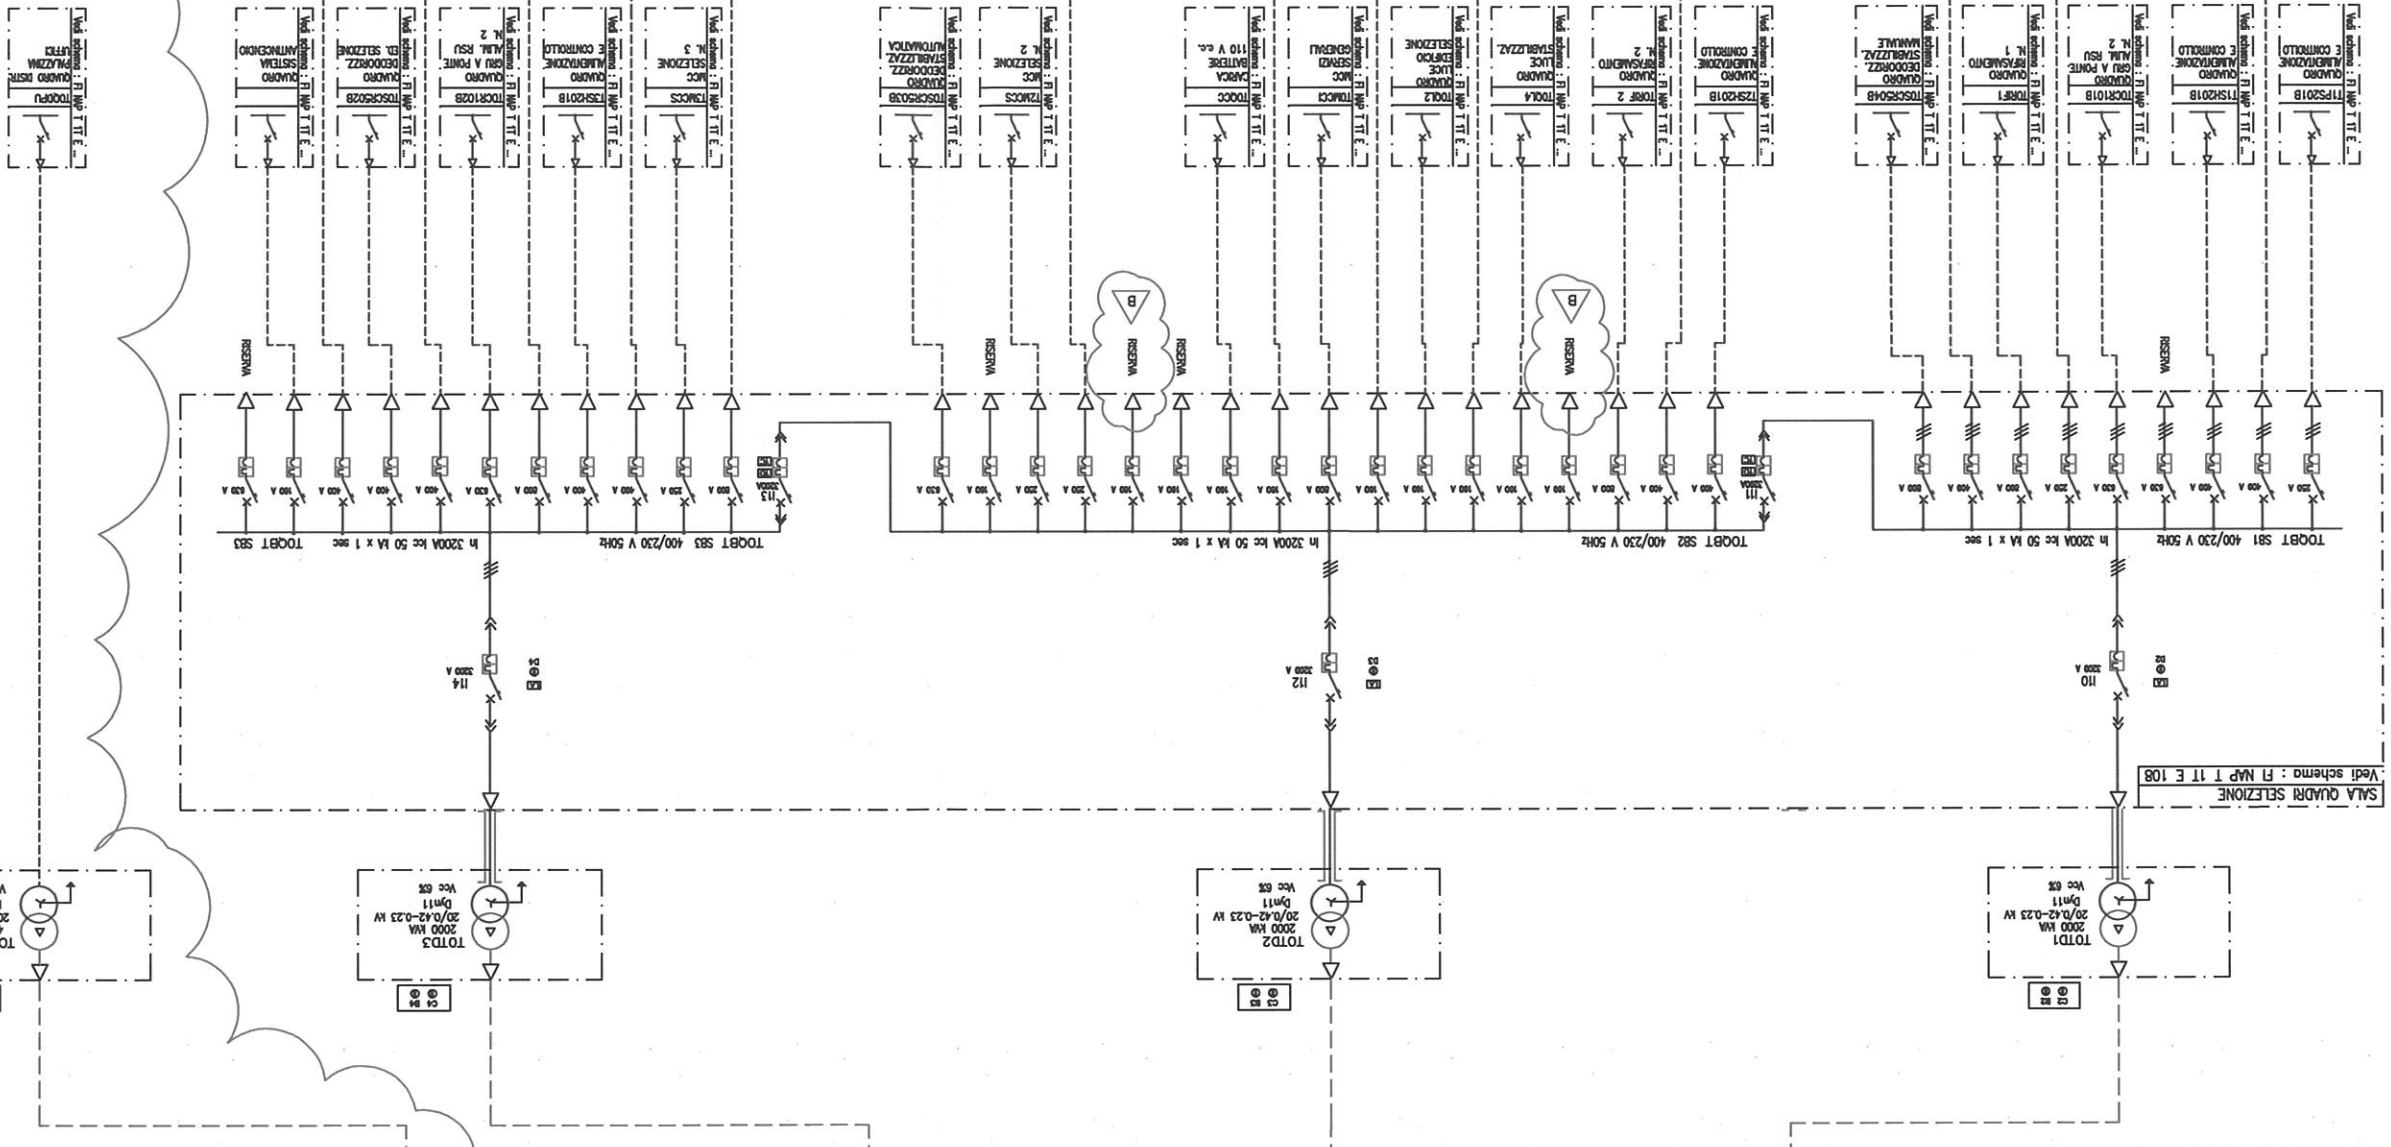


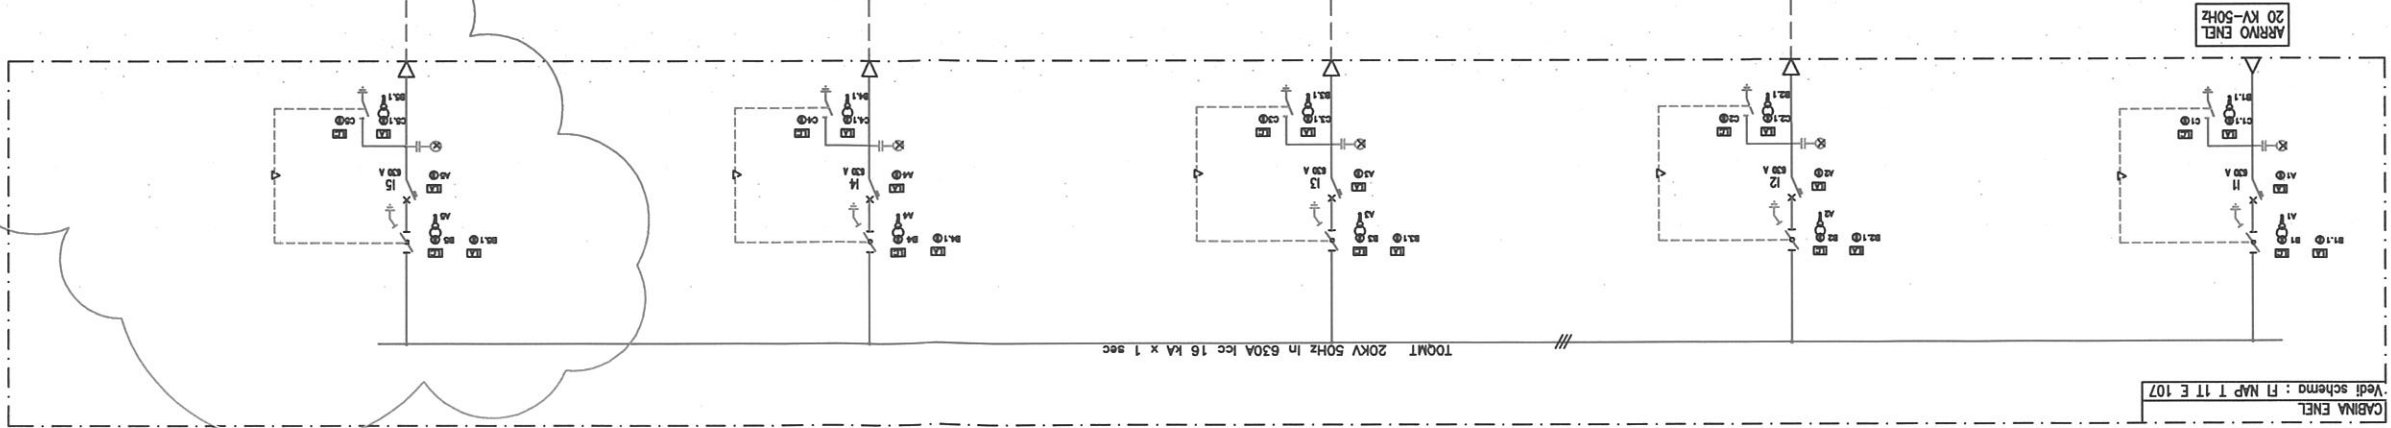

S.A.P.N.A. SPA
Sistema Ambiente Provincia di Napoli S.p.A. a socio unico

COMUNE DI NAPOLI

LAVORI DI SOSTITUZIONE ED ADEGUAMENTO
TECNOLOGICO DEI NASTRI TRASPORTATORI E VAGLI
SECONDARI OPERANTI PRESSO LO STIR DI TUFINO.

**SCHEMA ELETTRICO
GENERALE UNIFILARE**

Rev.	Data	Elaborato
02	01	00
01	00	00

Ing. Andrea Abbate