


SCHEMA POSIZIONAMENTO MOTORIZZAZIONE

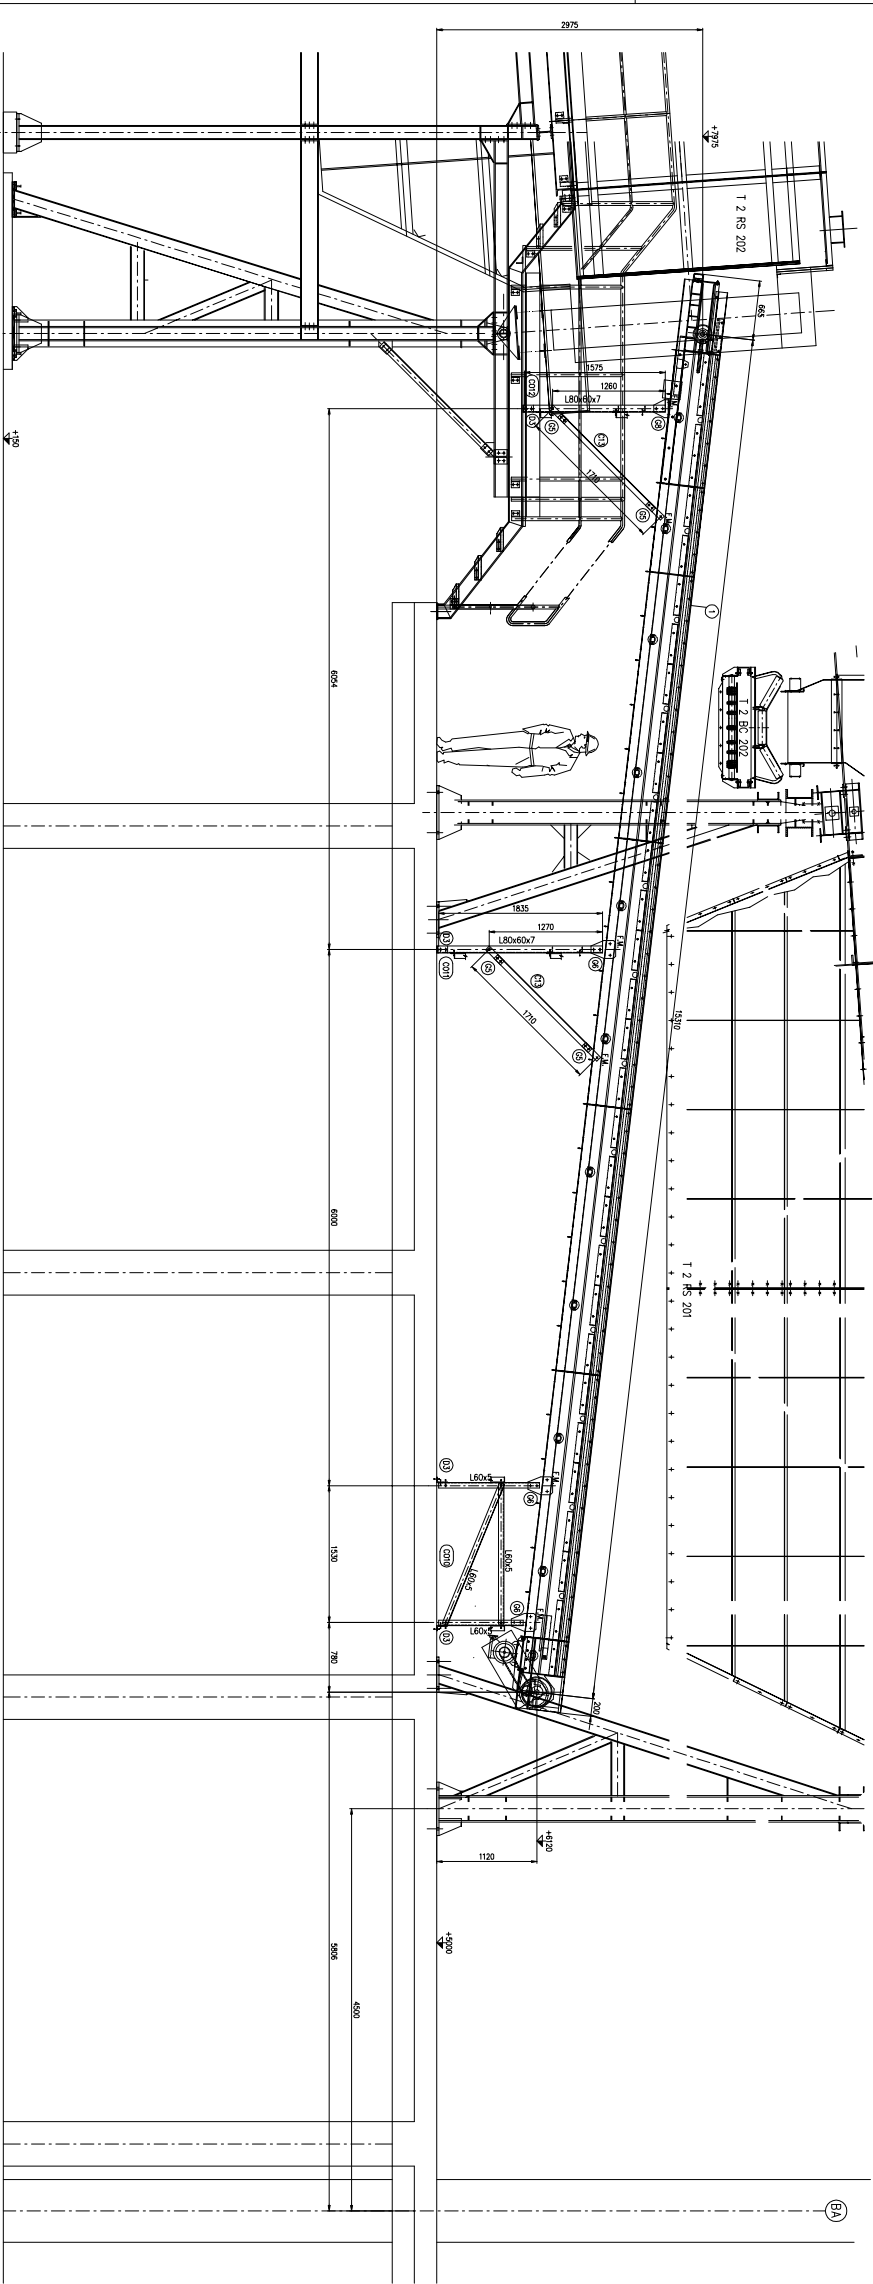

S.A.P.NA. SpA
Sistema Ambiente Provincia di Napoli S.p.A. a socio unico

COMUNE DI TUFINO (NA)

LAVORI DI SOSTITUZIONE DEI NASTRI TRASPORTATORI E
VAGLI SECONDARI OPERANTI PRESSO LO STR DI
TUFINO.

ELABORATO N.:	TITOLO:
3	N.I. SOTTOVAGLIO PRIMARIO LINEA 3
SCALA:	"T3 BC 205" ASSIEME
1:25	

IN CARICAMENTO	Ing. Andrea Abbade
PROGETTISTA	Ing. Andrea Abbade