


SCHEMA POSIZIONAMENTO MOTORIZZAZIONE

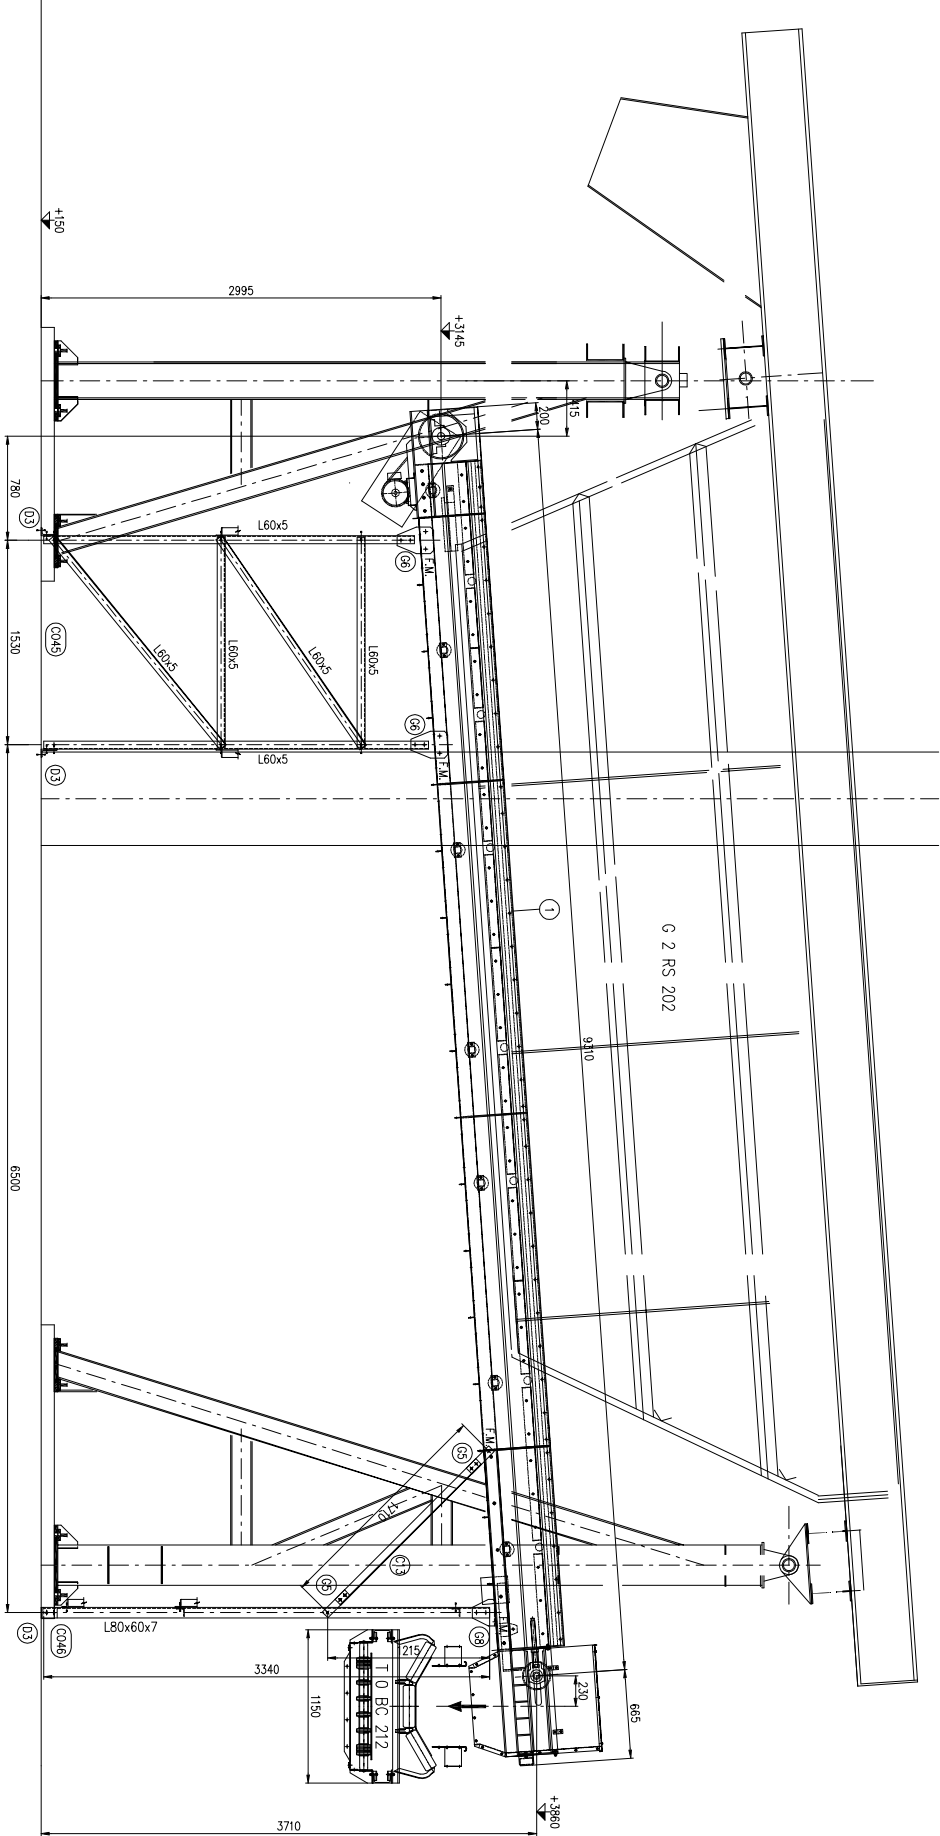

S.A.P.NA. SpA
Sistema Ambiente Provincia di Napoli S.p.A. a socio unico

COMUNE DI TUFINO (NA)

**LAVORI DI SOSTITUZIONE DEI NASTRI TRASPORTATORI E
VAGLI SECONDARI OPERANTI PRESSO LO STIR DI
TUFINO.**

ELABORATO N.:

TITOLO:

**5 N.T. SOTTOVAGLIO SECONDARIO
"T2 BC 211"**

SCALA:		Rev.	Data
1:25		00	GENNAIO 2015
		01	
		02	

IL DIRETTORE TECNICO

Ing. Andrea Abbate

PROGETTAZIONE

Ing. Andrea Abbate