
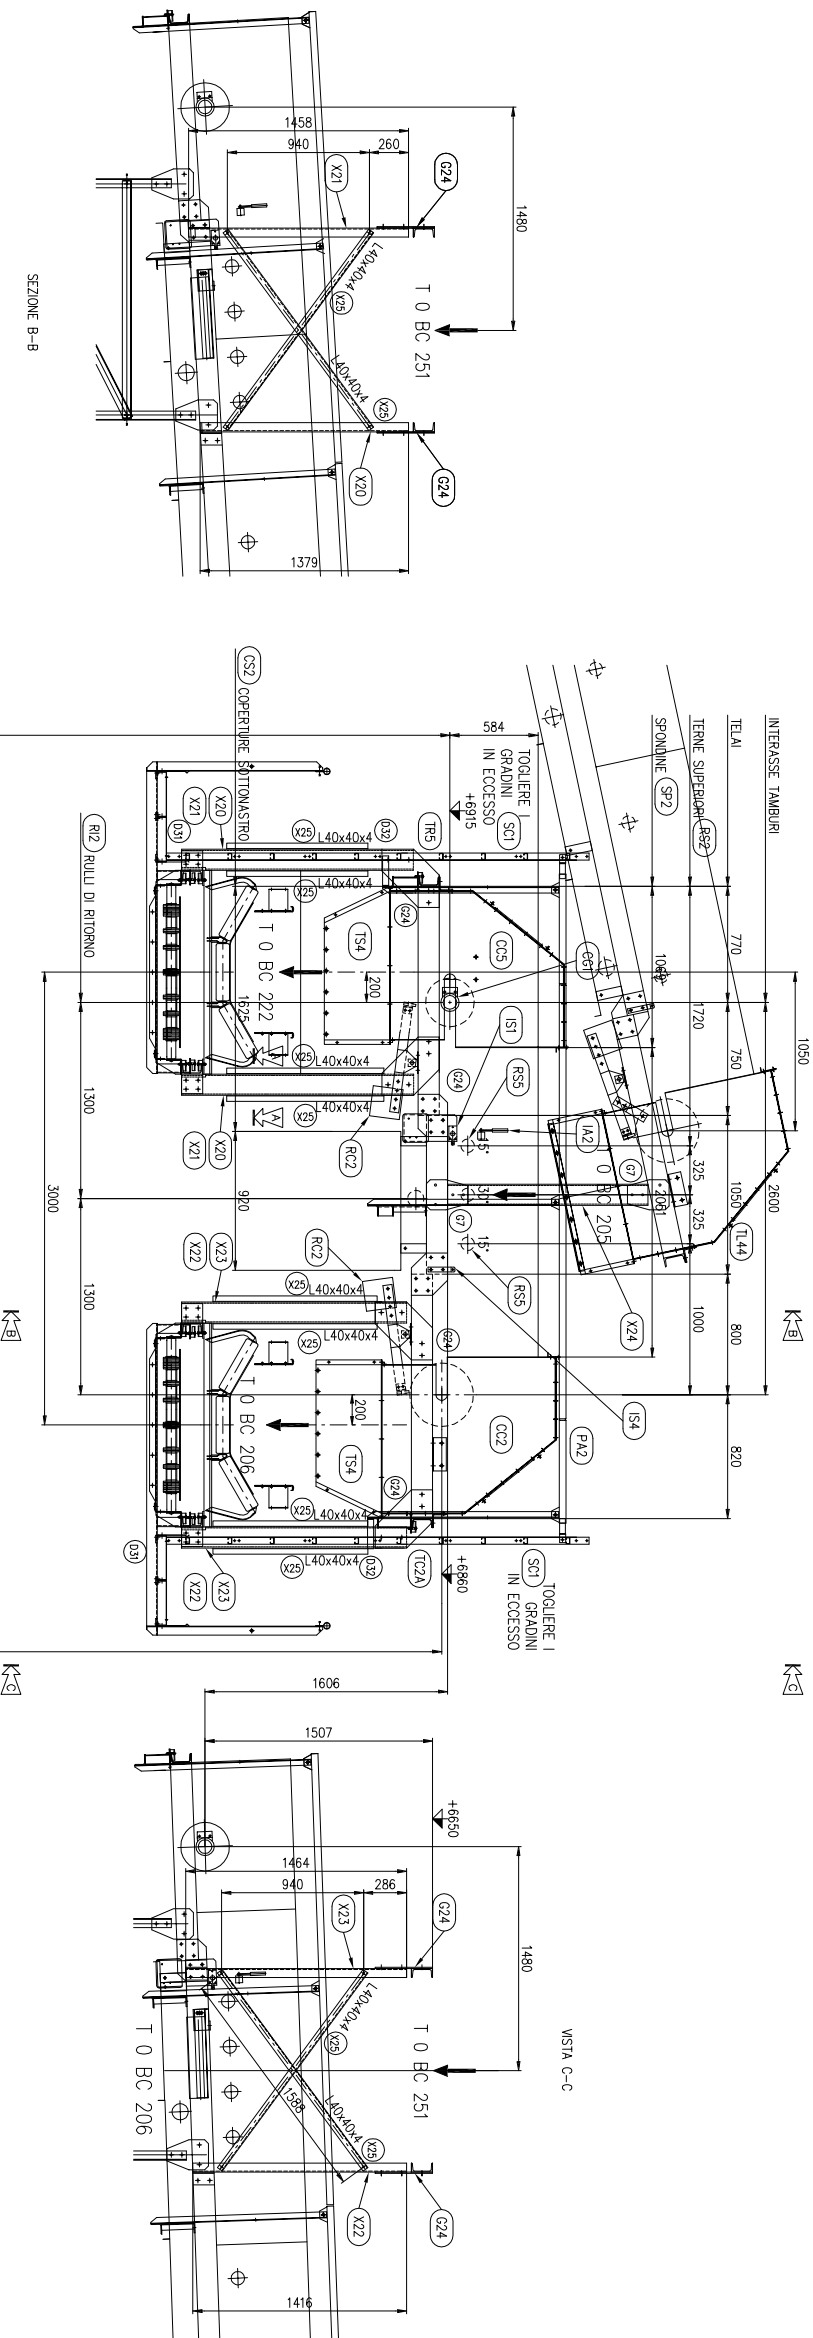


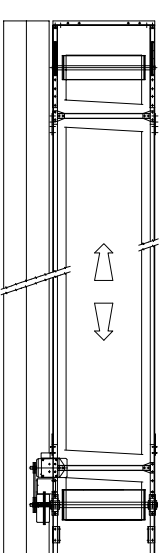

Sistema Ambiente Provincia di Napoli S.p.A. a socio unico

COMUNE DI TUFINO (NA)

LAVORI DI SOSTITUZIONE DEI NASTRI TRASPORTATORI E
VAGLI SECONDARI OPERANTI PRESSO LO STIR DI
TUFINO.

ELABORATO N.:	TITOLO
---------------	--------

6 N.T. REVERSIBILE ALIMENTAZIONE PRESSA CDR "T0 BC 251" ASSIEME

SCALA: 1:25	Rev.	Data				
	00	GENNAIO 2015				
	01					
	02					

Ing. Andrea Abbate

ing. **Andrea Abbate**

PROGETTAZIONE

ing. **Andrea Abbate**