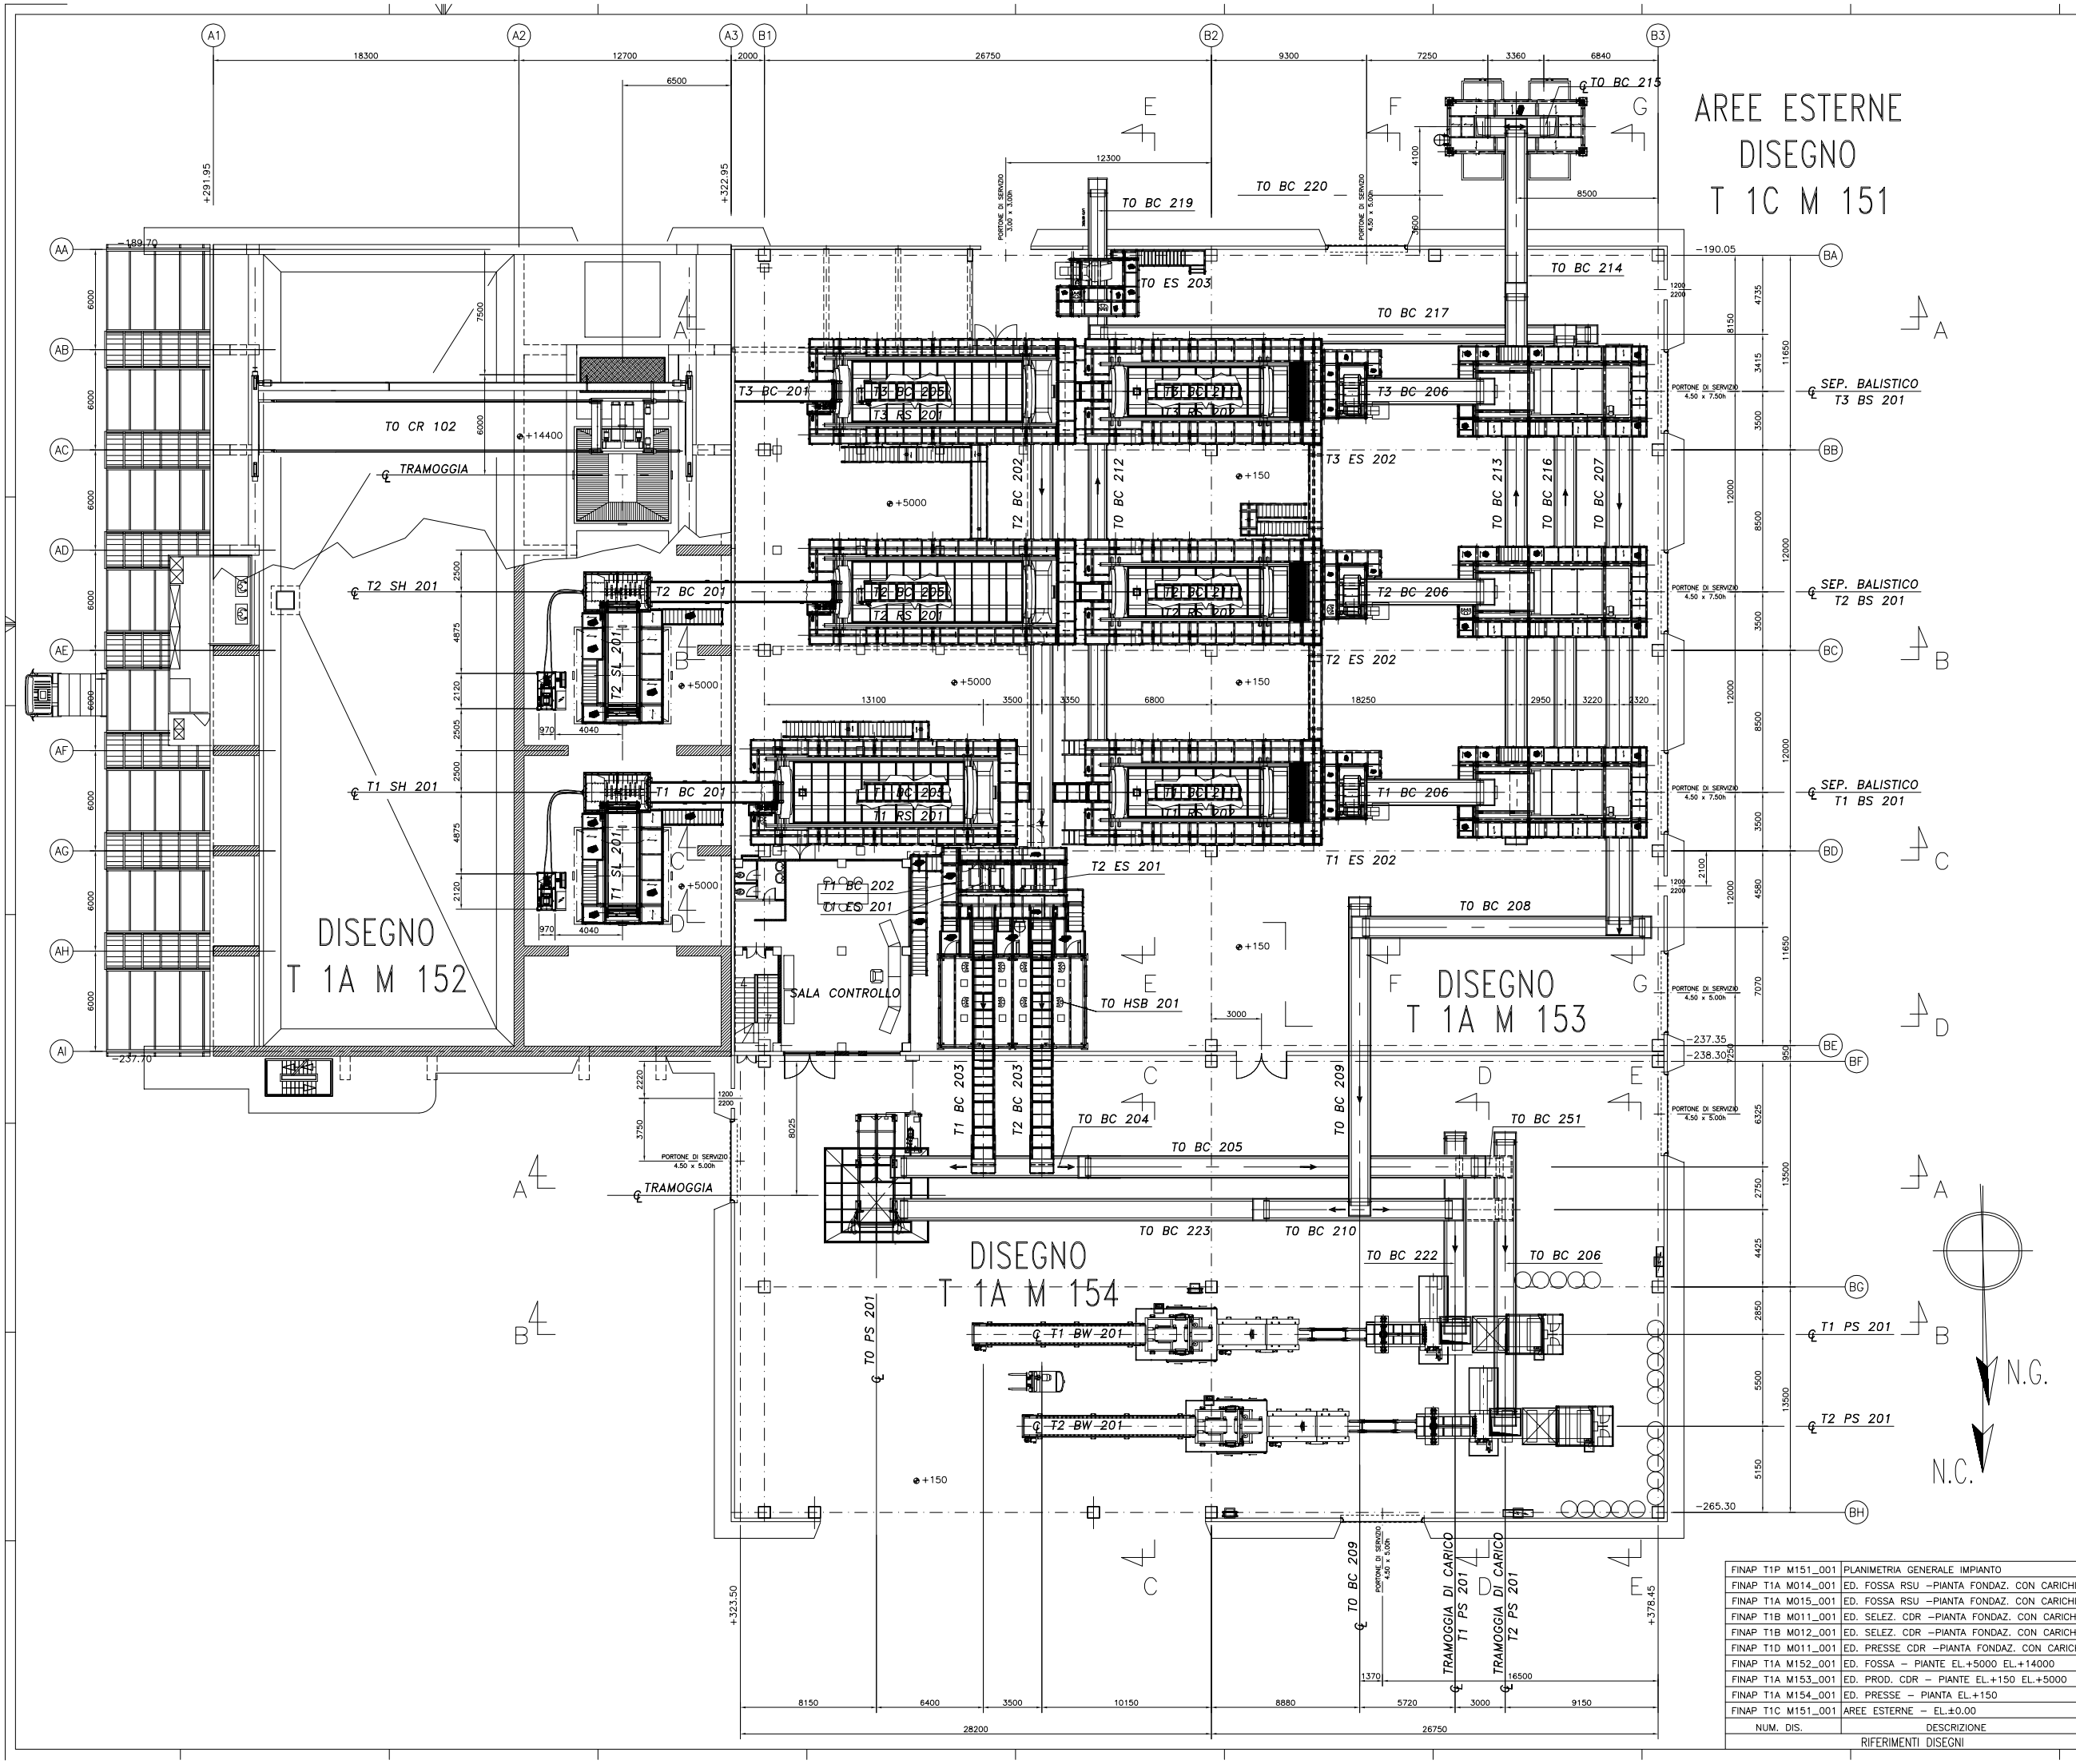

T 0 HSB 201	CABINA DI CERNITA MANUALE
T 0 BC 220	N.T. FRAZIONE ORG. A STABILIZZAZIONE
T 0 BC 217	N.T. FRAZIONE FINE A STABILIZZAZIONE
T 0 BC 216	RACCOLTA FRAZIONE FINE DA SEP. BALISTICO
T 0 ES 203	SEPARATORE ELETTROMAGNETICO FRAZ. ORG.
T 0 BC 219	N.T. TRASFERIMENTO FRAZIONE ORGANICA
T 0 BC 212	N.T. RACCOLTA FRAZ. ORG. SOTTOVAGLIO SEC.
T 1/2/3 BC 211	N.T. SOTTOVAGLIO SECONDARIO
T 0 BC 215	N.T. REVERSIBILE SCARTI A STOCCAGGIO
T 0 BC 214	N.T. TRASFERIMENTO SCARTI DA SEP. BALISTICO
T 0 BC 213	N.T. RACCOLTA SCARTI DA SEP. BALISTICI
T 0 PS 201	PRESSA STAZIONARIA CDR
T 2 BW 201	FILMATRICE CDR CON N.T.
T 1 BW 201	FILMATRICE CDR CON N.T.
T 2 PS 201	PRESSA CDR CON N.T.
T 1 PS 201	PRESSA CDR CON N.T.
T 0 BC 223	N.T. ALIMENTAZIONE PRESSA STAZIONARIA
T 0 BC 206	N.T. ALIMENTAZIONE PRESSA CDR N°2
T 0 BC 222	N.T. ALIMENTAZIONE PRESSA CDR N°1
T 0 BC 205	N.T. TRASFERIMENTO PRESSE CDR
T 0 BC 204	N.T. REVERS. ALIMENTAZ. PRESSA STAZIONARIA
T 0 BC 210	N.T. REVERSIBILE ALIMENTAZ. CDR
T 0 BC 209	N.T. TRASFERIMENTO CDR DA SEP. BALISTICO
T 0 BC 208	N.T. TRASFERIMENTO CDR DA SEP. BALISTICO
T 0 BC 207	N.T. RACCOLTA CDR DA SEPARATORE BALISTICO
T 1/2/3 BS 201	SEPARATORE BALISTICO
T 1/2/3 ES 202	SEPARATORE ELETTROMAGN. LINEE 1/2/3
T 1/2/3 BC 206	N.T. ALIMENTAZ. SEPARATORE BALISTICO
T 1/2/3 RS 202	VAGLIO ROTANTE SECONDARIO
T 2/3 BC 205	N.T. SOTTOVAGLIO PRIMARIO LINEE 2/3
T 1 BC 205	N.T. SOTTOVAGLIO PRIMARIO LINEE 1
T 2 BC 203	N.T. CERNITA MANUALE LINEE 2/3
T 1 BC 203	N.T. CERNITA MANUALE LINEA 1
T 2 ES 201	SEPARATORE ELETTROMAGNETICO LINEE 2/3
T 1 ES 201	SEPARATORE ELETTROMAGNETICO LINEA 1
T 2 BC 202	N.T. SOPRAVAGLIO PRIMARIO LINEE 2/3
T 1 BC 202	N.T. SOPRAVAGLIO PRIMARIO LINEA 1
T 1/2/3 RS 201	VAGLIO ROTANTE PRIMARIO
T 2/3 BC 201	N.T. ALIMENTAZIONE VAGLIO PRIMARIO LIMEA 2/3
T 1 BC 201	N.T. ALIMENTAZIONE VAGLIO PRIMARIO LINEA 1
T 1/2/3 SH 201	TRITURATORE PRIMARIO RSU
T 1/2/3 SL 201	ALIMENTATORE A PIASTRE CON TRAMOGGIA
T 0 BK 101/102	GRU A PONTE CON BENNA ALIMENTAZIONE RSU
L E G E N D A	

NOTE:

- TUTTE LE ELEVAZIONI SONO IN MILLIMETRI
- TUTTE LE DIMENSIONI SONO IN MILLIMETRI

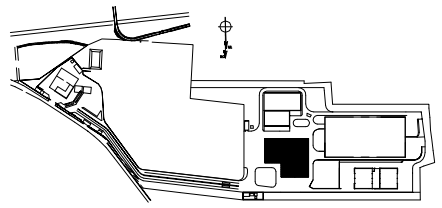

KEY PLAN

FINAP T1P M151_001	PLANIMETRIA GENERALE IMPIANTO
FINAP T1A M014_001	ED. FOSSA RSU –PIANTA FONDAZ. CON CARICHI
FINAP T1A M015_001	ED. FOSSA RSU –PIANTA FONDAZ. CON CARICHI
FINAP T1B M011_001	ED. SELEZ. CDR –PIANTA FONDAZ. CON CARICHI
FINAP T1B M012_001	ED. SELEZ. CDR –PIANTA FONDAZ. CON CARICHI
FINAP T1D M011_001	ED. PRESSE CDR –PIANTA FONDAZ. CON CARICHI
FINAP T1A M152_001	ED. FOSSA – PIANTE EL.+5000 EL.+14000
FINAP T1A M153_001	ED. PROD. CDR – PIANTE EL.+150 EL.+5000
FINAP T1A M154_001	ED. PRESSE – PIANTA EL.+150
FINAP T1C M151_001	AREE ESTERNE – EL.±0.00
NUM. DIS.	DESCRIZIONE
RIFERIMENTI DISEGNI	

S.A.P.NA. SpA
Sistema Ambiente Provincia di Napoli S.p.A. a socio unico

COMUNE DI TUFINO (NA)

LAVORI DI SOSTITUZIONE DEI NASTRI TRASPORTATORI E VAGLI SECONDARI OPERANTI PRESSO LO STIR DI TUFINO.

ELABORATO N.:	TITOLO:
19	**PIANTA GENERALE ASSIEME**

SCALA:	Rev.	Data
1:25	00	GENNAIO 2015
	01	
	02	

IL DIRETTORE TECNICO	**Ing. Andrea Abbate**
PROGETTAZIONE	**Ing. Andrea Abbate**