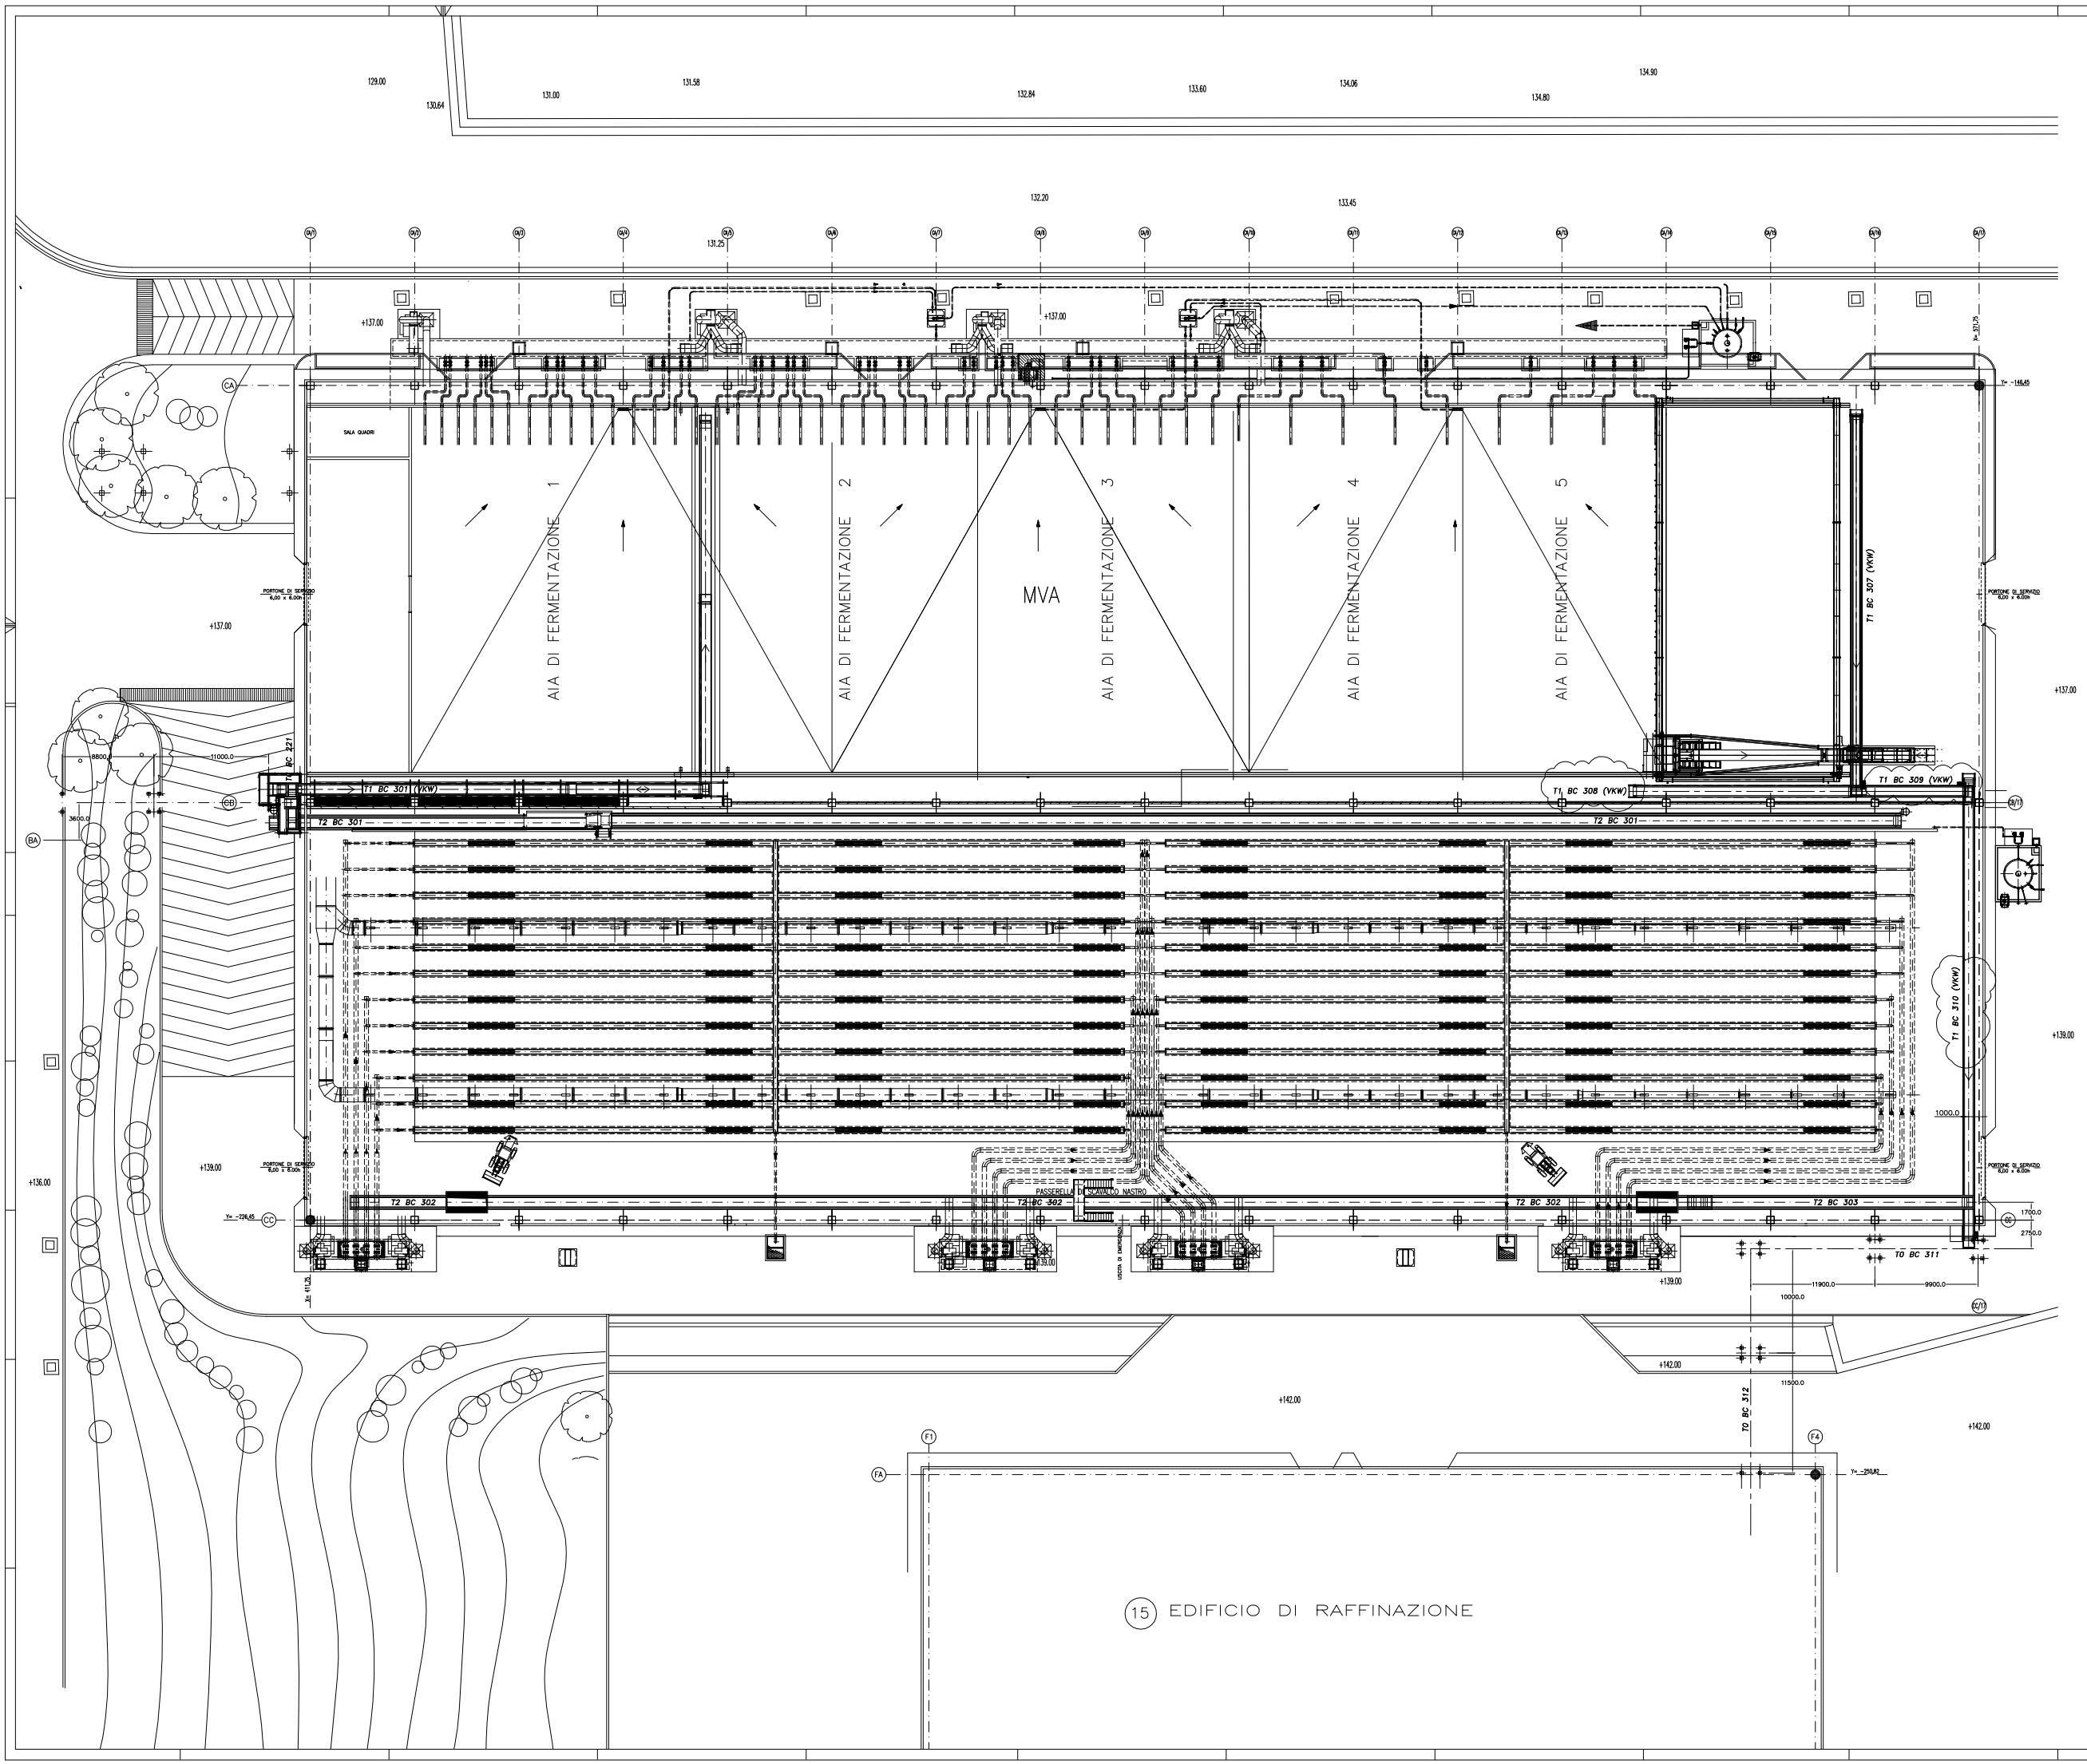

S.A.P.NA. SpA
Sistema Ambiente Provincia di Napoli S.p.A. a socio unico

COMUNE DI TUFINO (NA)

LAVORI DI SOSTITUZIONE DEI NASTRI TRASPORTATORI E VAGLI SECONDARI OPERANTI PRESSO LO STIR DI TUFINO.

ELABORATO N.:	TITOLO:
20	PIANTA EDIFICIO AIA DI STABILIZZAZIONE

SCALA:	Rev.	Data
1:25	00	GENNAIO 2015
	01	
	02	

IL DIRETTORE TECNICO	Ing. Andrea Abbate
PROGETTAZIONE:	ing. Andrea Abbate