



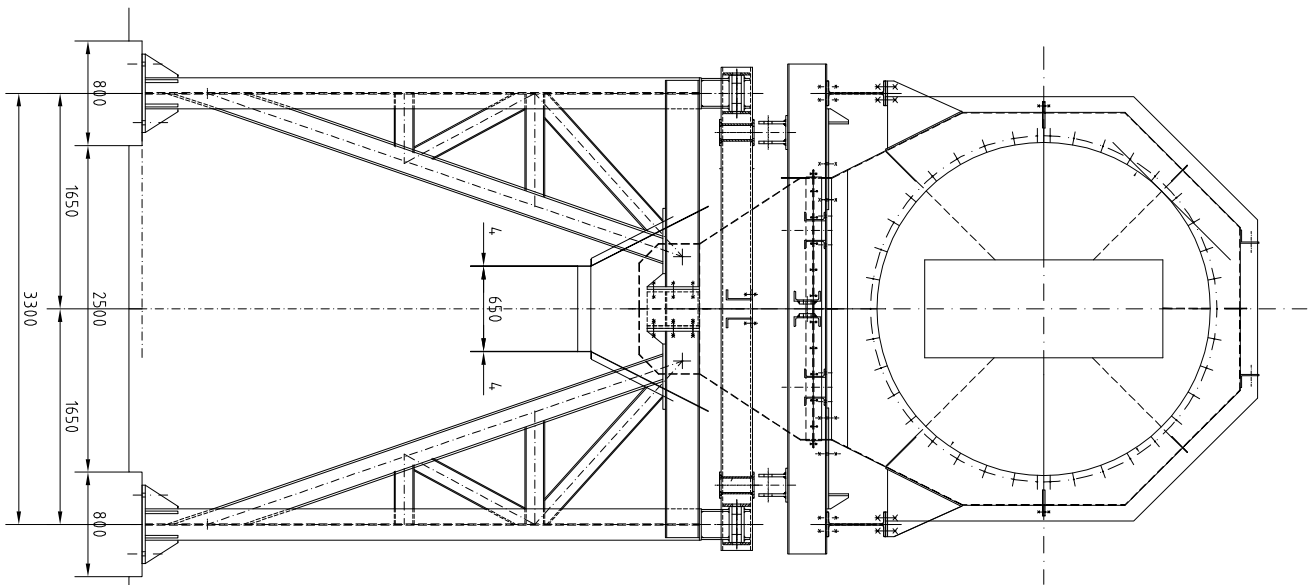

VISTA DA "A"

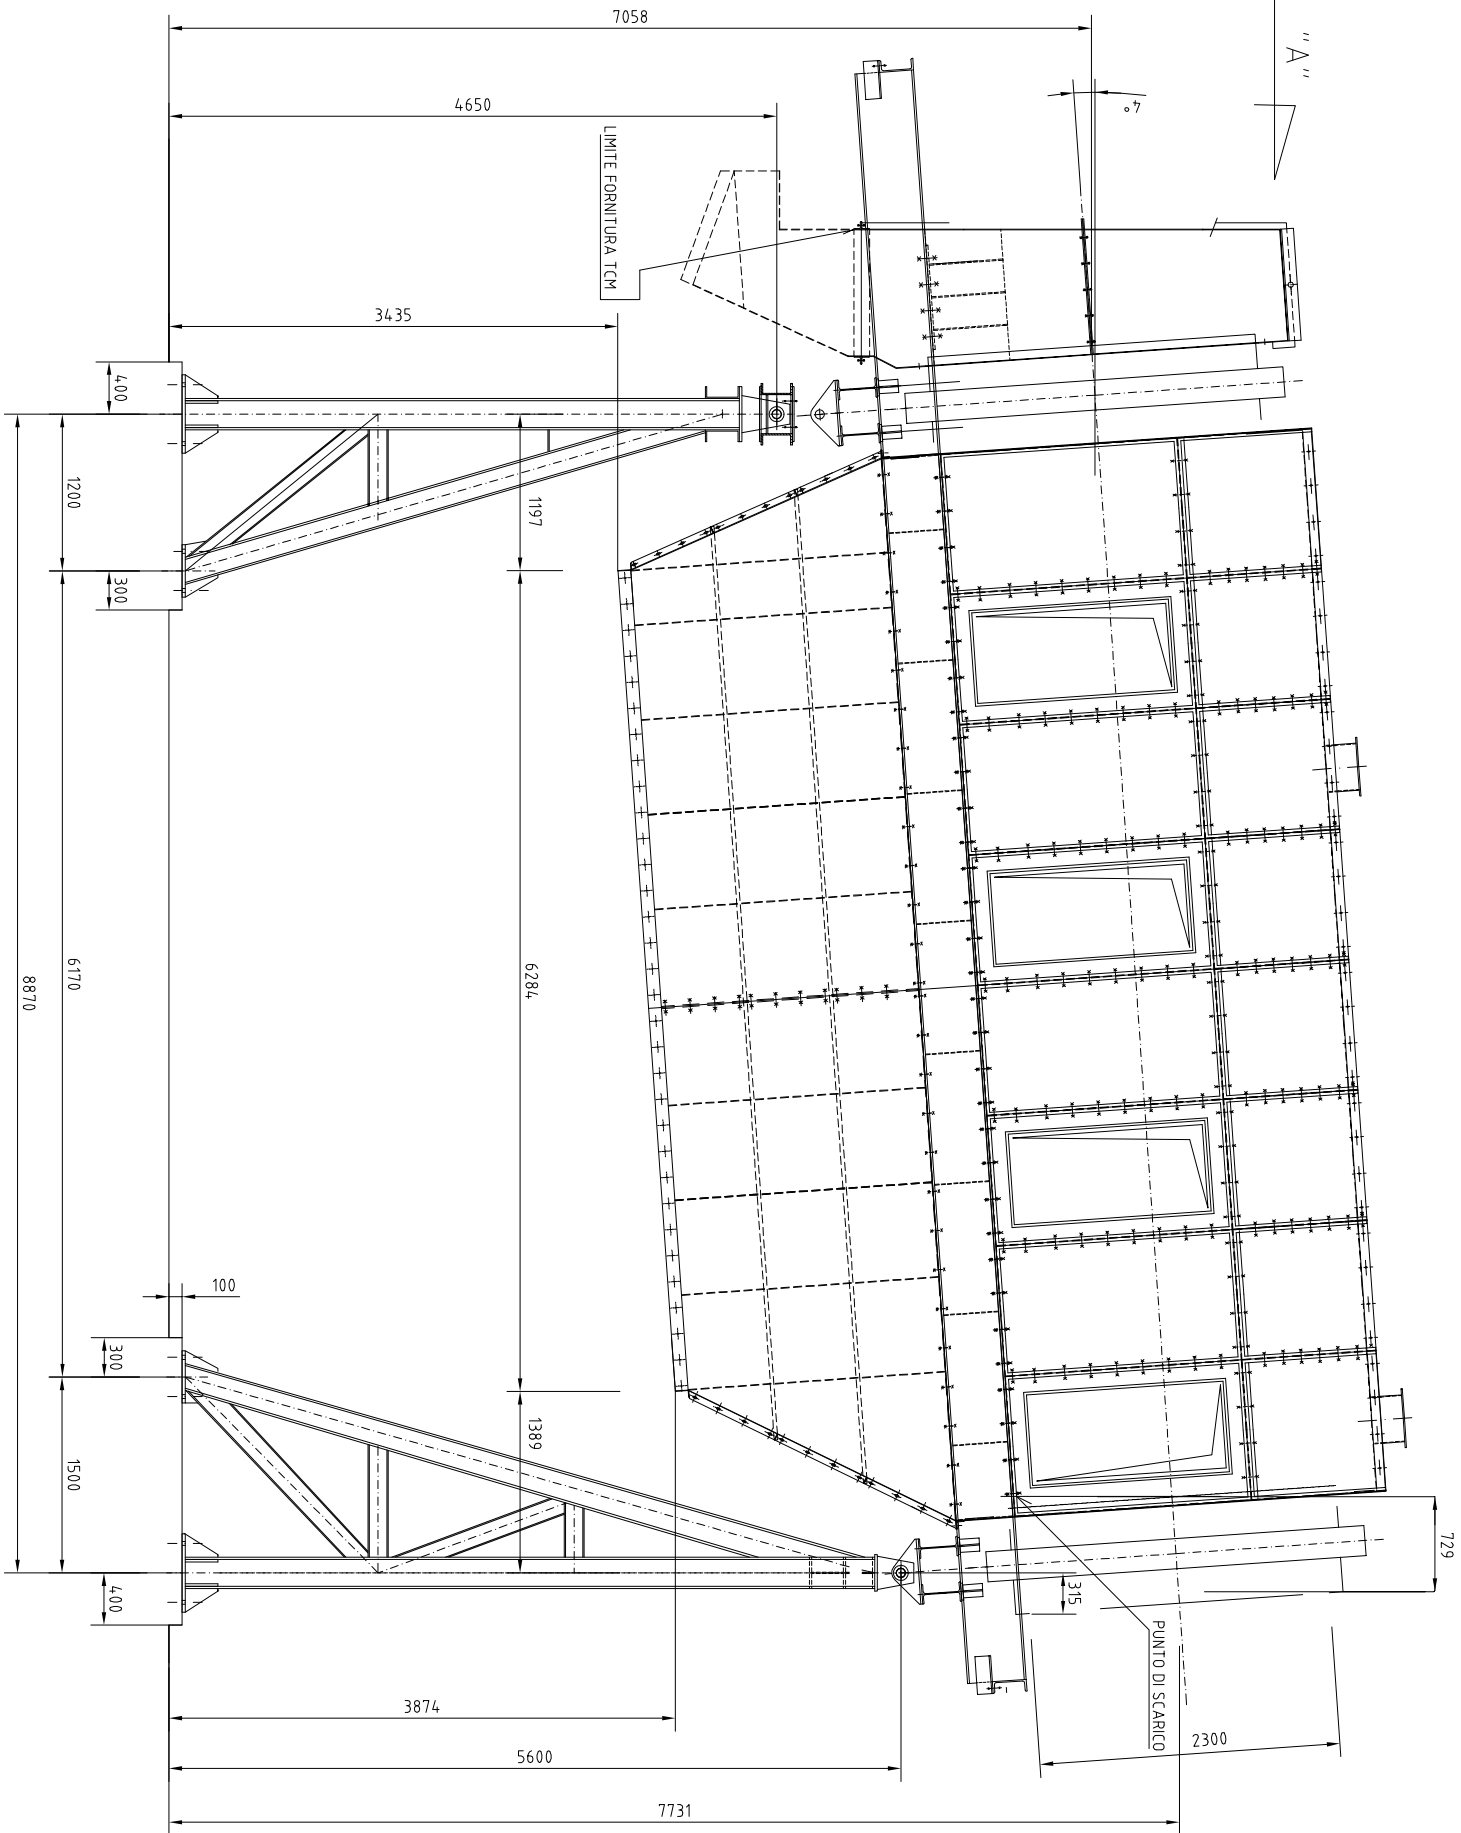

S.A.P.N.A. SpA
Sistema Ambiente Provincia di Napoli S.p.A. a socio unico

COMUNE DI TUFINO (NA)

LAVORI DI SOSTITUZIONE DEI NASTRI TRASPORTATORI E
VAGLI SECONDARI OPERANTI PRESSO LO STIR DI TUFINO

ELABORATO N.:

9
VAGLIO SECONDARIO T 1-2-3 RS 202
ASSIEME COSTRUTTIVO

SCALE:	Rev.	Data
1:20	01	02/04/2015
	02	

ELABORATO N.:

PROGETTO N.:

Ing. Andrea Abbate
Ing. Andrea Abbate