


NUM. DIS.	DESCRIZIONE
FINAP T1A M152_001	EDIFICIO FOSSA - PANTA

NOTE:

- TUTTE LE ELEVAZIONI SONO IN MILLIMETRI
- TUTTE LE DIMENSIONI SONO IN MILLIMETRI

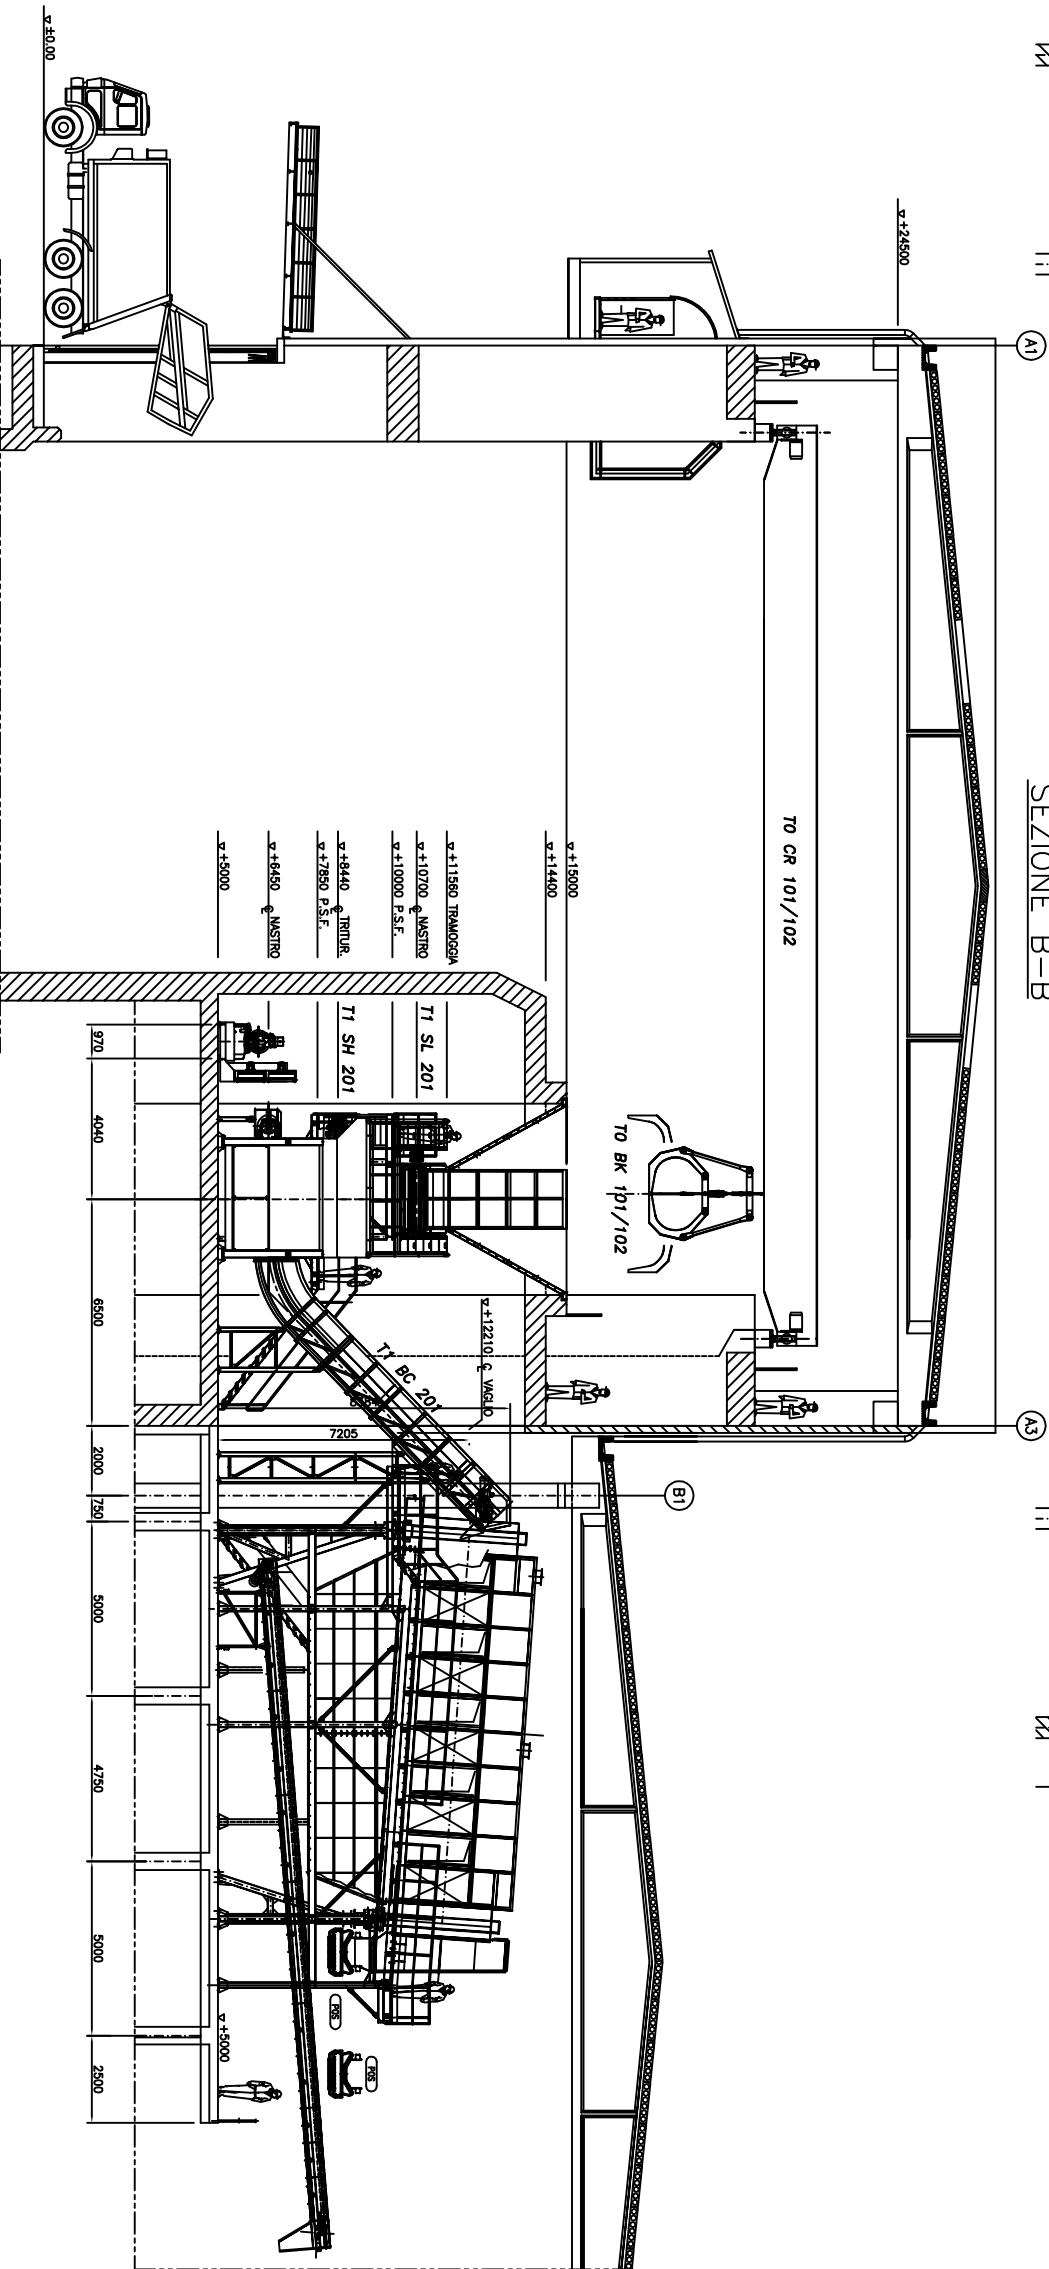

S.A.P NA SpA
 Sistema Ambiente
 Provincia di Napoli S.p.A. a socio unico