

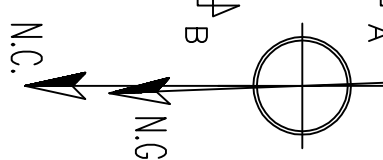


AREE ESTERNE
DISEGNO
T 1C M 151

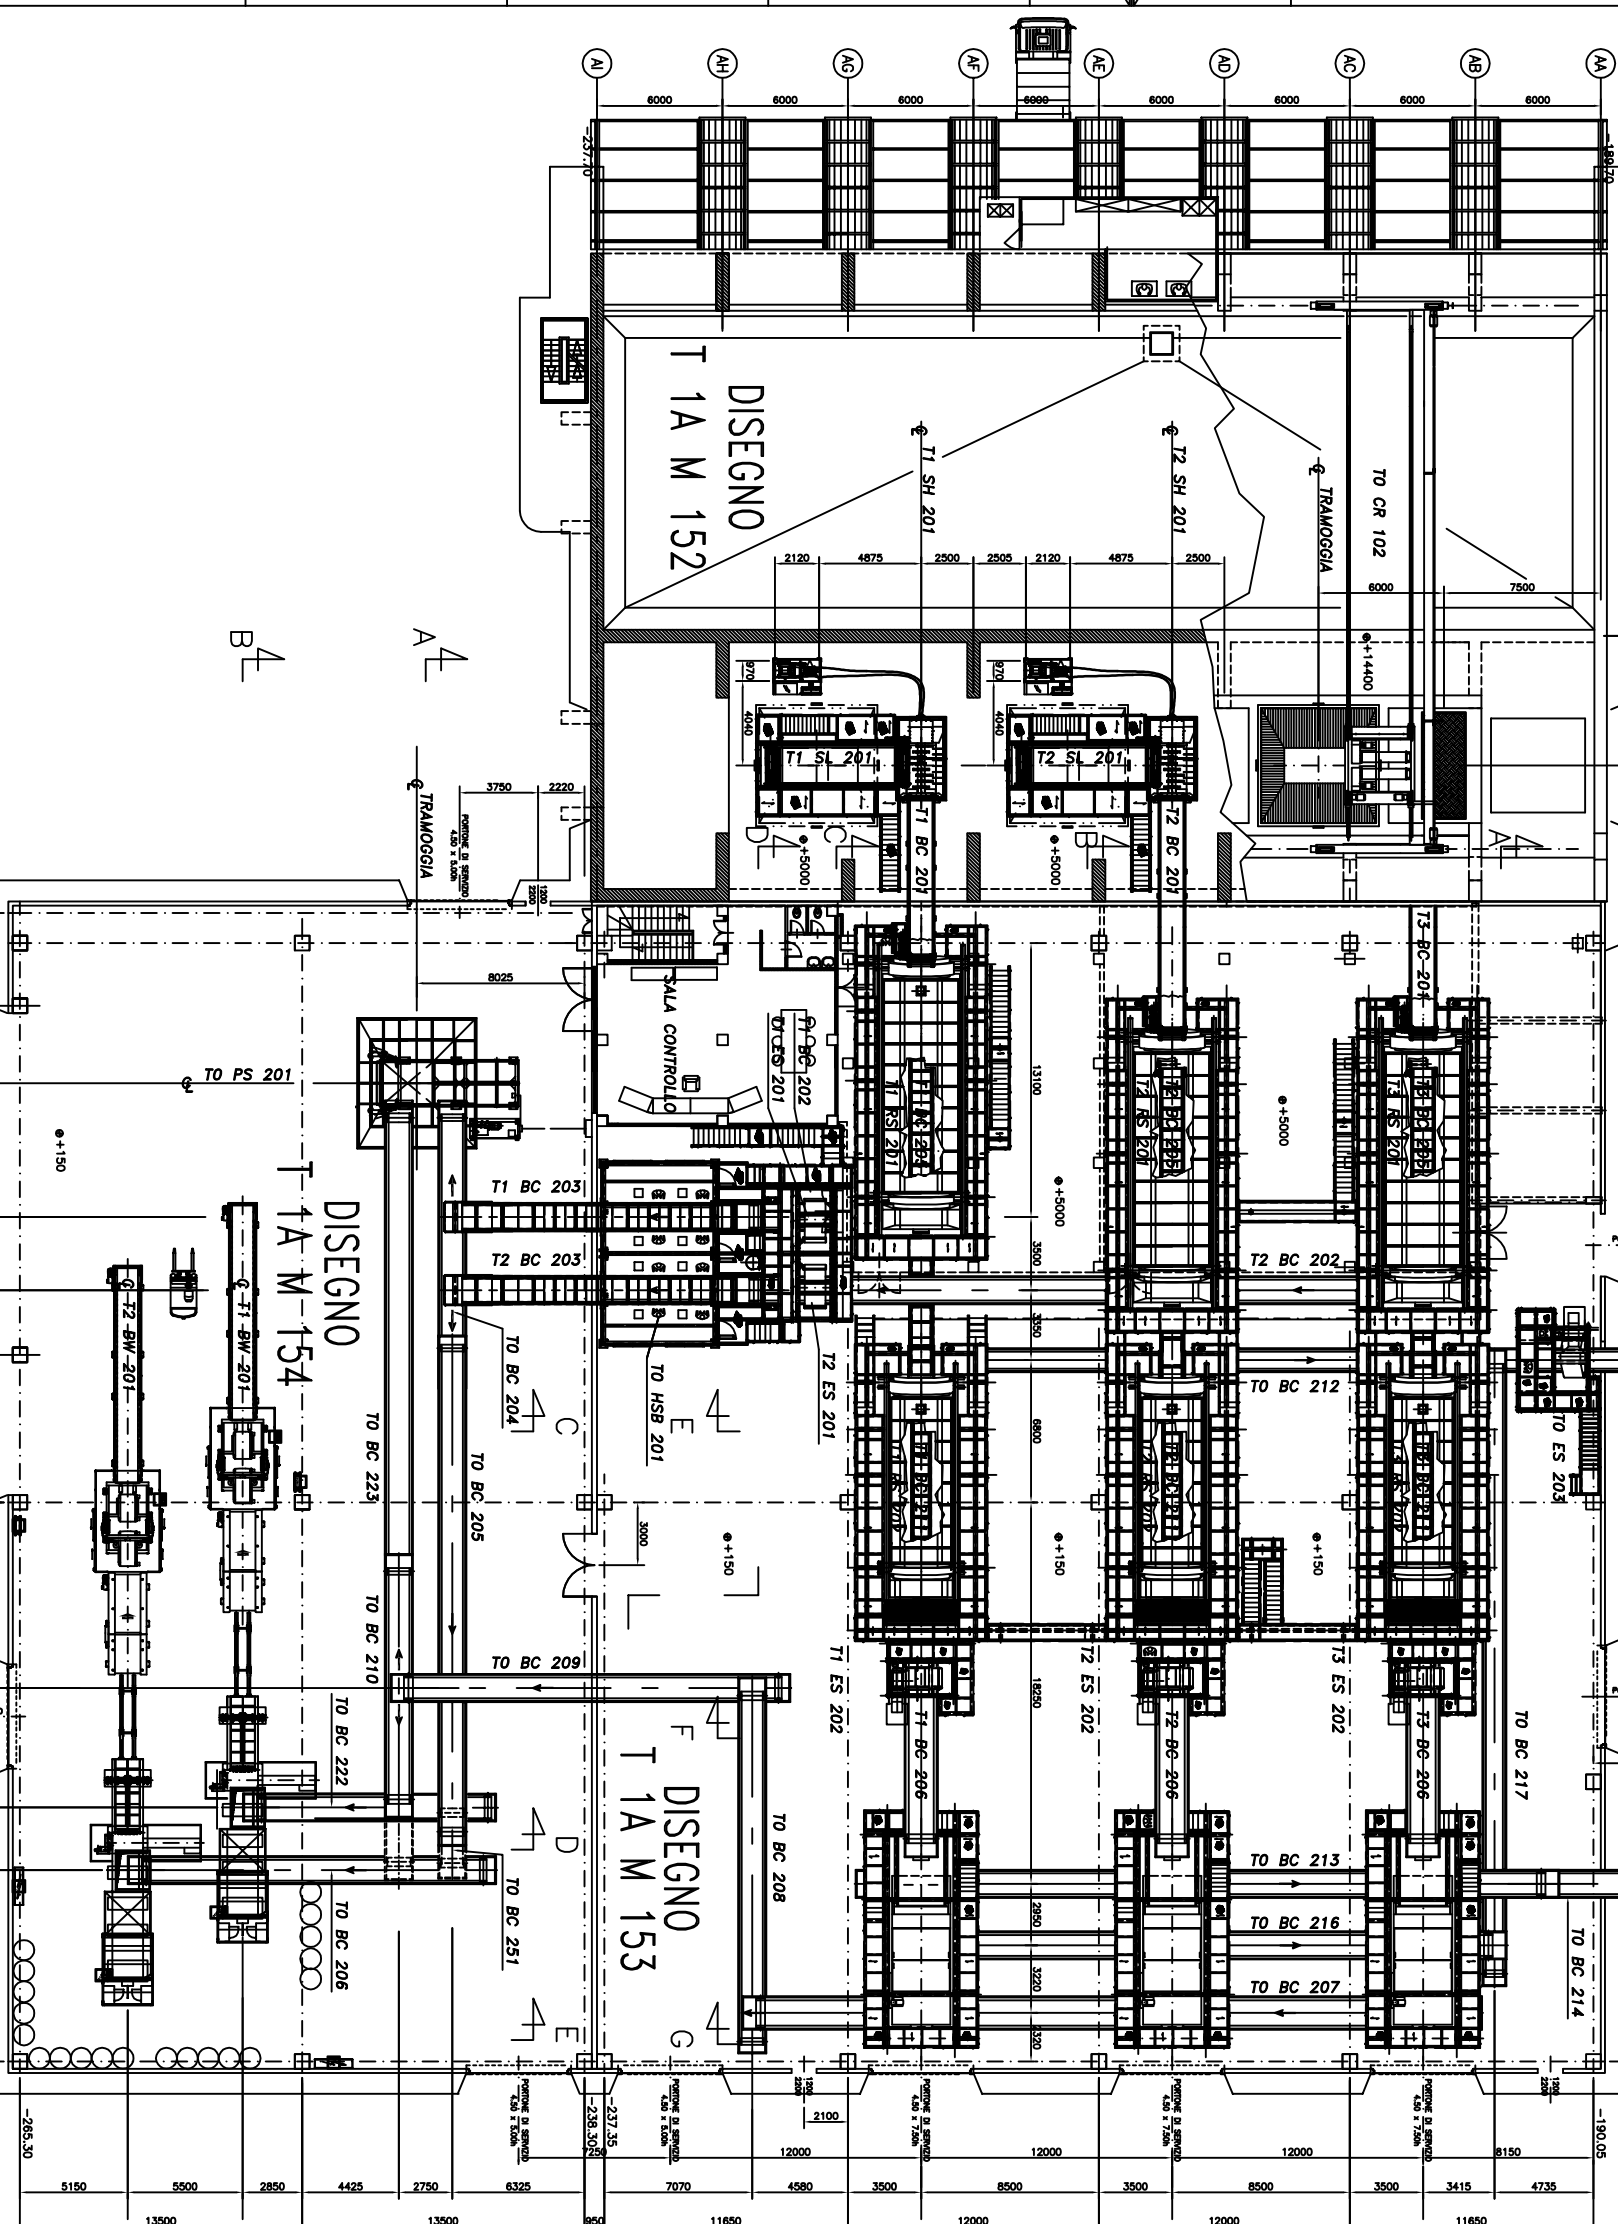

KEY PLAN

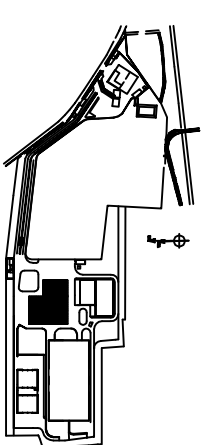

NOTE:
-TUTTE LE ELEVAZIONI SONO IN MILLIMETRI
-TUTTE LE DIMENSIONI SONO IN MILLIMETRI

LEGENDA	
T 0 HSB 201	CABINA DI CERNITA MANUALE
T 0 BC 220	N.T. FRAZIONE ORG. A STABILIZZAZIONE
T 0 BC 217	N.T. FRAZIONE FINE A STABILIZZAZIONE
T 0 BC 216	RACCOLTA FRAZIONE FINE DA SEP. BALUSTICO
T 0 ES 203	SEPARATORE ELETTROMAGNETICO FRAZ. ORG.
T 0 BC 219	N.T. TRASFERIMENTO FRAZIONE ORGANICA
T 0 BC 212	N.T. RACCOLTA FRAZ. ORG. SOTTOVAGLIO SEC.
T 1/2/3 BC 211	N.T. SOTTOVAGLIO SECONDARIO
T 0 BC 215	N.T. REVERSIBILE SCARTI A STOCCAGGIO
T 0 BC 214	N.T. TRASFERIMENTO SCARTI DA SEP. BALUSTICO
T 0 BC 213	N.T. RACCOLTA SCARTI DA SEP. BALUSTICO
T 2 BW 201	PRESSA STAZIONARIA COR
T 1 BW 201	FILATRICE COR CON N.T.
T 2 PS 201	PRESSA COR CON N.T.
T 1 PS 201	PRESSA COR CON N.T.
T 0 BC 223	N.T. ALIMENTAZIONE PRESSA STAZIONARIA
T 0 BC 206	N.T. ALIMENTAZIONE PRESSA COR N2
T 0 BC 222	N.T. ALIMENTAZIONE PRESSA COR N1
T 0 BC 205	N.T. TRASFERIMENTO PRESSA COR
T 0 BC 204	N.T. REVERS. ALIMENTAZ. PRESSA STAZIONARIA
T 0 BC 210	N.T. REVERSIBILE ALIMENTAZ. COR
T 0 BC 209	N.T. TRASFERIMENTO COR DA SEP. BALUSTICO
T 0 BC 208	N.T. TRASFERIMENTO COR DA SEP. BALUSTICO
T 0 BC 207	N.T. RACCOLTA COR DA SEPARATORE BALUSTICO
T 1/2/3 BS 201	SEPARATORE BALUSTICO
T 1/2/3 ES 202	SEPARATORE ELETTROMAGN. LINEE 1/2/3
T 1/2/3 BC 206	N.T. ALIMENTAZ. SEPARATORE BALUSTICO
T 1/2/3 RS 202	VAGLIO ROTANTE SECONDARIO
T 2/3 BC 205	N.T. SOTTOVAGLIO PRIMARIO LINEE 2/3
T 1 BC 205	N.T. SOTTOVAGLIO PRIMARIO LINEE 1
T 2 BC 203	N.T. CERNITA MANUALE LINEE 2/3
T 1 BC 203	N.T. CERNITA MANUALE LINEE 1
T 2 ES 201	SEPARATORE ELETTROMAGNETICO LINEE 2/3
T 1 ES 201	SEPARATORE ELETTROMAGNETICO LINEE 1
T 2 BC 202	N.T. SOPRAVAGLIO PRIMARIO LINEE 2/3
T 1 BC 202	N.T. SOPRAVAGLIO PRIMARIO LINEA 1
T 1/2/3 RS 201	VAGLIO ROTANTE PRIMARIO
T 2/3 BC 201	N.T. ALIMENTAZIONE VAGLIO PRIMARIO LINEA 2/3
T 1 BC 201	N.T. ALIMENTAZIONE VAGLIO PRIMARIO LINEA 1
T 1/2/3 SH 201	TRITURATORE PRIMARIO RSU
T 1/2/3 SL 201	ALIMENTATORE A PIASTRE CON TRAMOGGIA
T 0 BK 101/102	GRU A PONTE CON BENNA ALIMENTAZIONE RSU

TAVOLE TECNICHE

LAVORI DI SOSTITUZIONE ED ADEGUAMENTO
TECNOLOGICO DEI NASTRI TRASPORTATORI E VAGLI
SECONDARI OPERANTI PRESSO LO STIR DI TUFFINO

COMUNE DI NAPOLI

S.A.P.N.A. SPA
Sistema Ambientale Provincia di Napoli S.p.A. a socio unico

SCHEMA IMPIANTISTICO SELEZIONE

REDAZIONE	DATA	ESISTENTE
1:50	2013	

Ing. Andrea Abbate
Ing. Andrea Abbate