RIFERIMENTI DISEGNI	
NUM. DIS.	DESCRIZIONE
FINAP T1A M151_001	ASSIEME PRODUZIONE CDR – PIANTA GENERALE
FINAP T1B M011_001	ED. SELEZ. CDR –PIANTA FONDAZ. CON CARICHI
FINAP T1B M012_001	ED. SELEZ. CDR –PIANTA FONDAZ. CON CARICHI
FINAP T1A M152_001	ED. FOSSA – PIANTE EL.+5000 EL.+14000
FINAP T1A M154_001	ED. PRESSE – PIANTA EL.+150
FINAP T1C M151_001	AREE ESTERNE – EL.±0.00
FINAP T1A M156_001	ED. SELEZ. CDR – SEZIONI A–A B–B
FINAP T1A M157_001	ED. SELEZ. CDR – SEZIONI C–C D–D
FINAP T1A M158_001	ED. SELEZ. CDR – SEZIONI E–E
FINAP T1A M159_001	ED. SELEZ. CDR – SEZIONE F–F G–G
FINAP T1B M808_001	CARPENTERIA VAGLIO PRIMARIO T1/2/3 RS 201
FINAP T1B M809_001	CARPENTERIA VAGLIO SECOND. T1/2/3 RS 202
FINAP T1B M810_001	CARPENTERIA DEFERIZZATORI T1/2/3 ES 202
FINAP T1B M811_001	CARPENTERIA SEP. BALISTICO T1/2/3 BS 201
FINAP T1B M812_001	CARPENTERIA DEFERIZZATORI T1/3 ES 201
FINAP T1B M814_001	CARPENTERIA DEFERIZZATORE T0 ES 203
FINAP T1B M815_001	CARPENTERIA CASSONE SCARTI
FINAP T1B M818_001	CARPENTERIA CABINA DI CERNITA T0 HSB 201

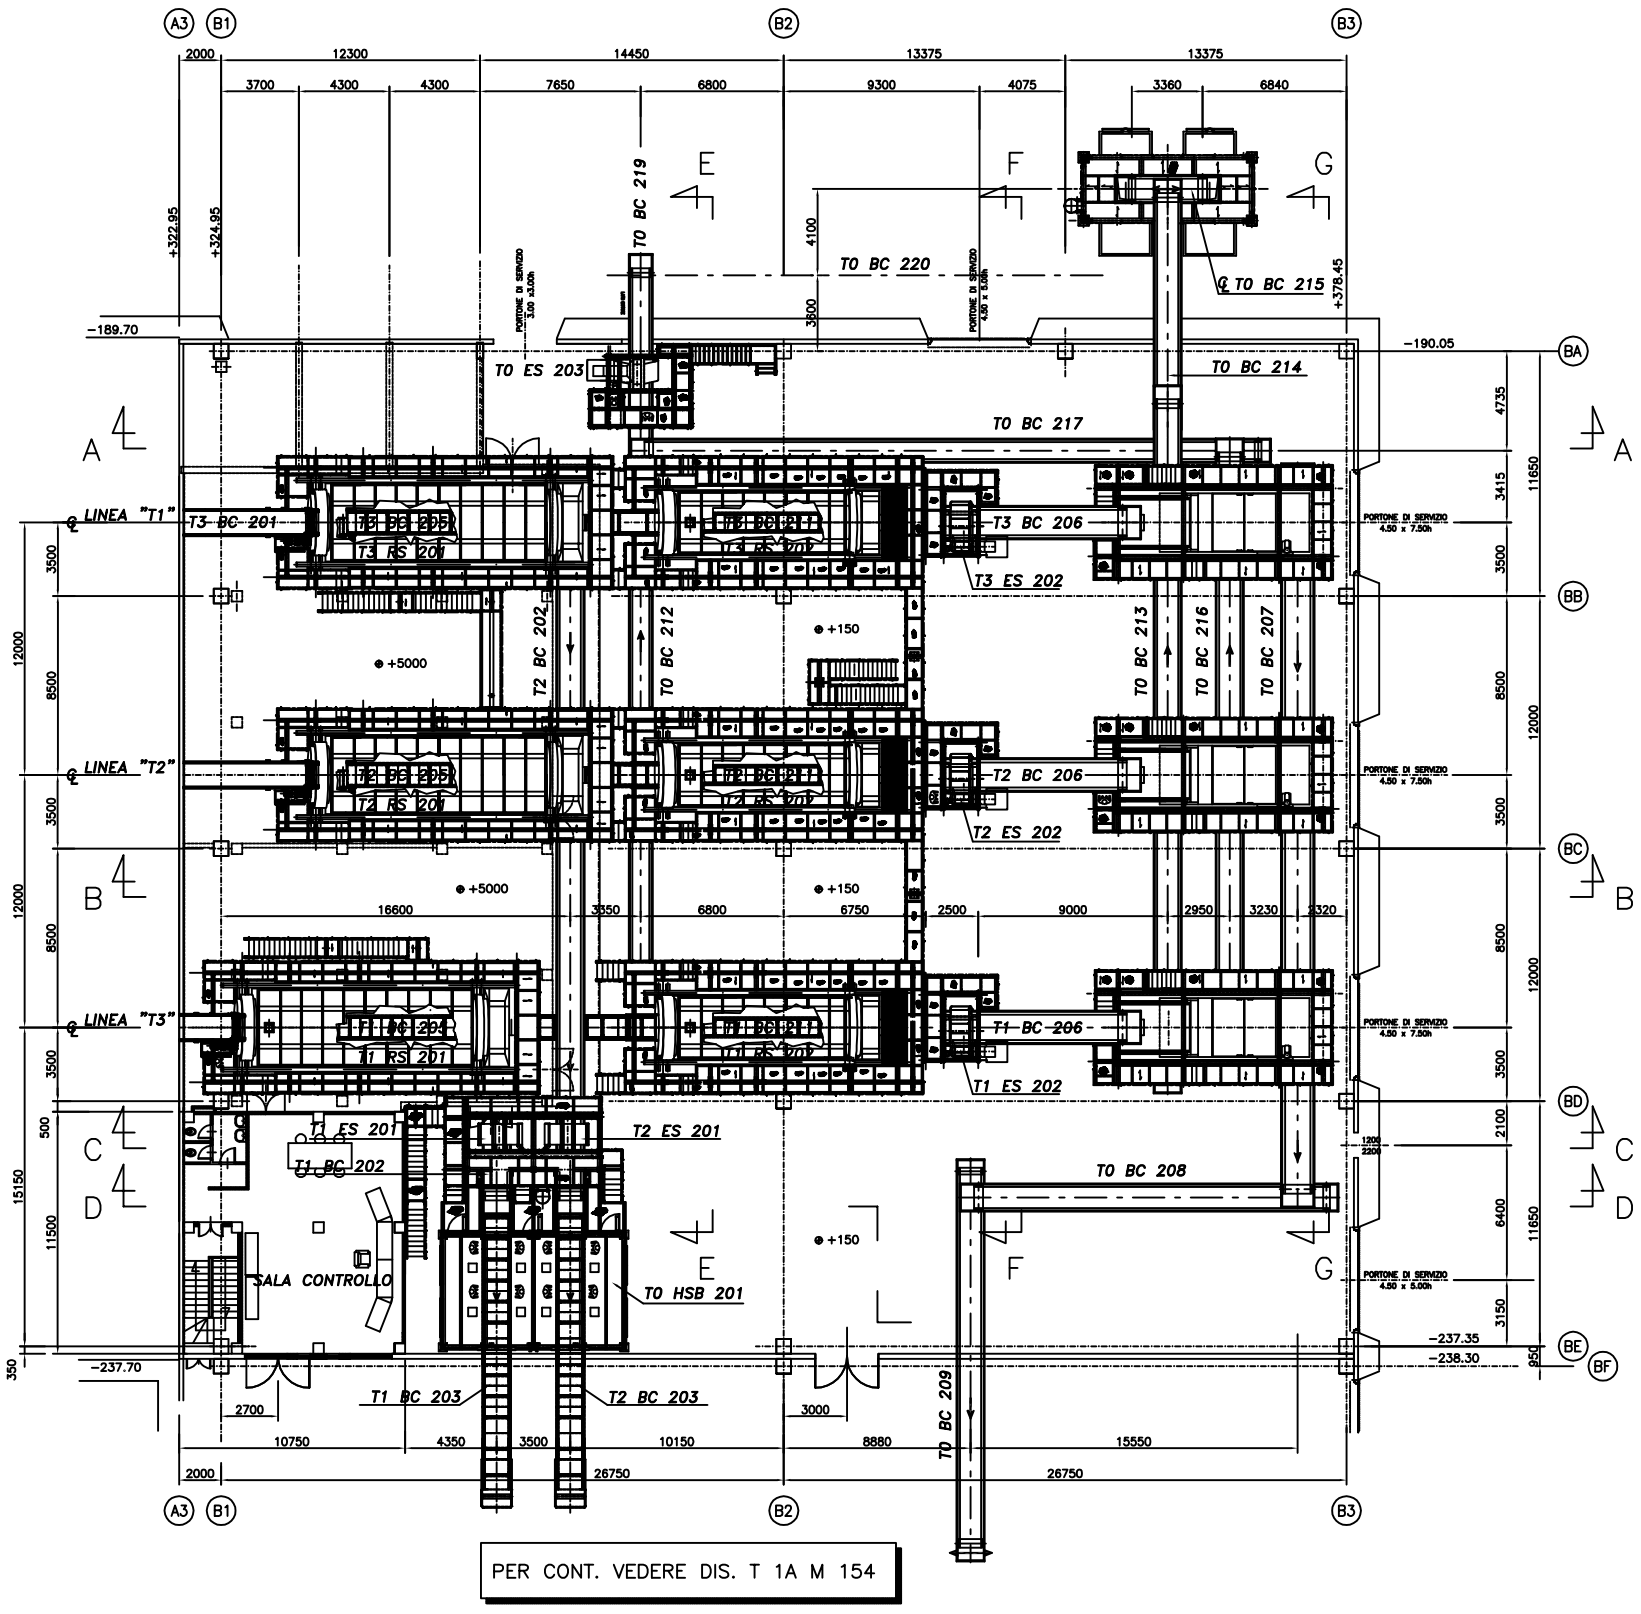

NOTE:

- TUTTE LE ELEVAZIONI SONO IN MILLIMETRI
- TUTTE LE DIMENSIONI SONO IN MILLIMETRI

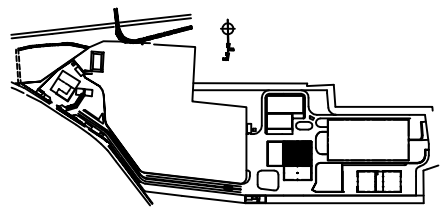

KEY PLAN

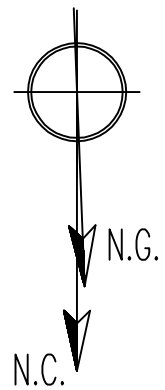

S.A.P.NA. SpA
Sistema Ambiente Provincia di Napoli S.p.A. a socio unico

COMUNE DI NAPOLI

LAVORI DI SOSTITUZIONE ED ADEGUAMENTO TECNOLOGICO DEI NASTRI TRASPORTATORI E VAGLI SECONDARI OPERANTI PRESSO LO STIR DI TUFINO

TAVOLE TECNICHE

ELABORATO N.:	TITOLO:
23	EDIFICIO SELEZIONE - PIANTE

SCALA:	Rev.	Data				
1:50	00	dicembre 2013				Emissione
	01					
	02					

IL DIRETTORE TECNICO	Ing. Andrea Abbate
PROGETTAZIONE	Ing. Andrea Abbate