



SEZIONE A-A

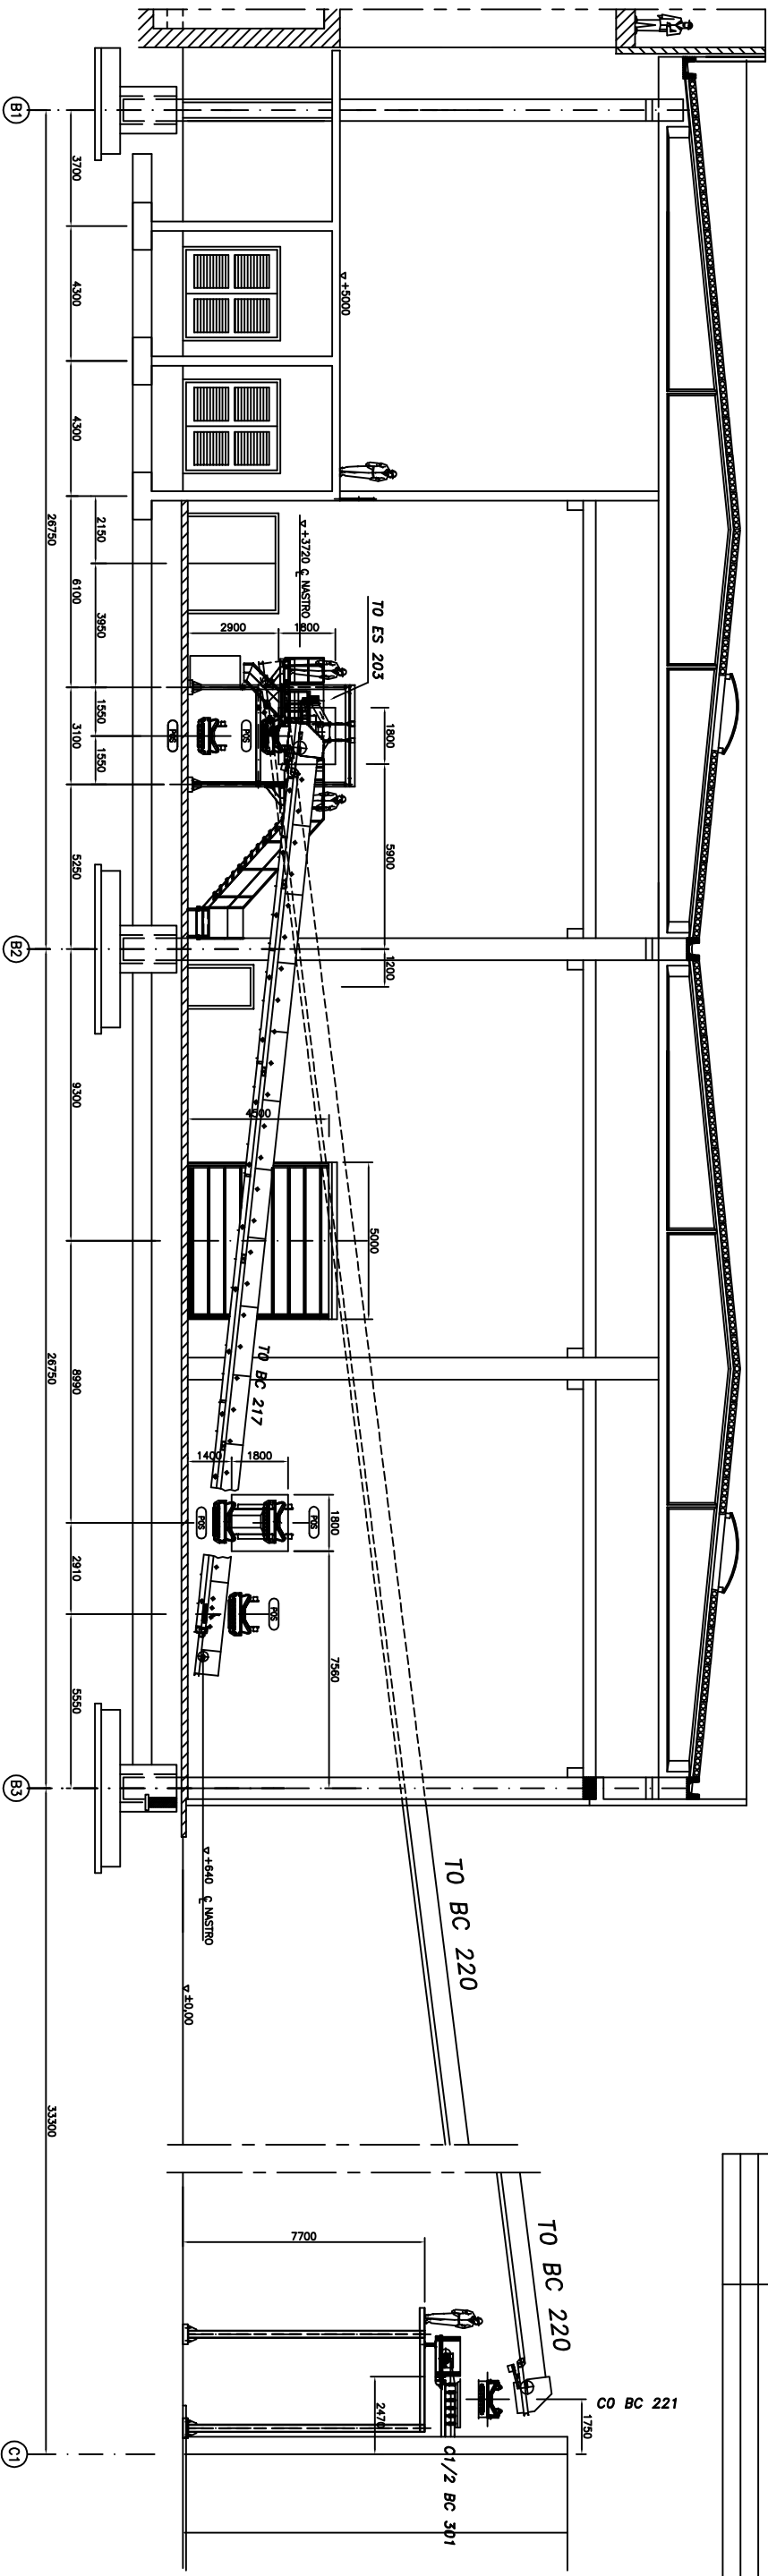

SEZIONE B-B

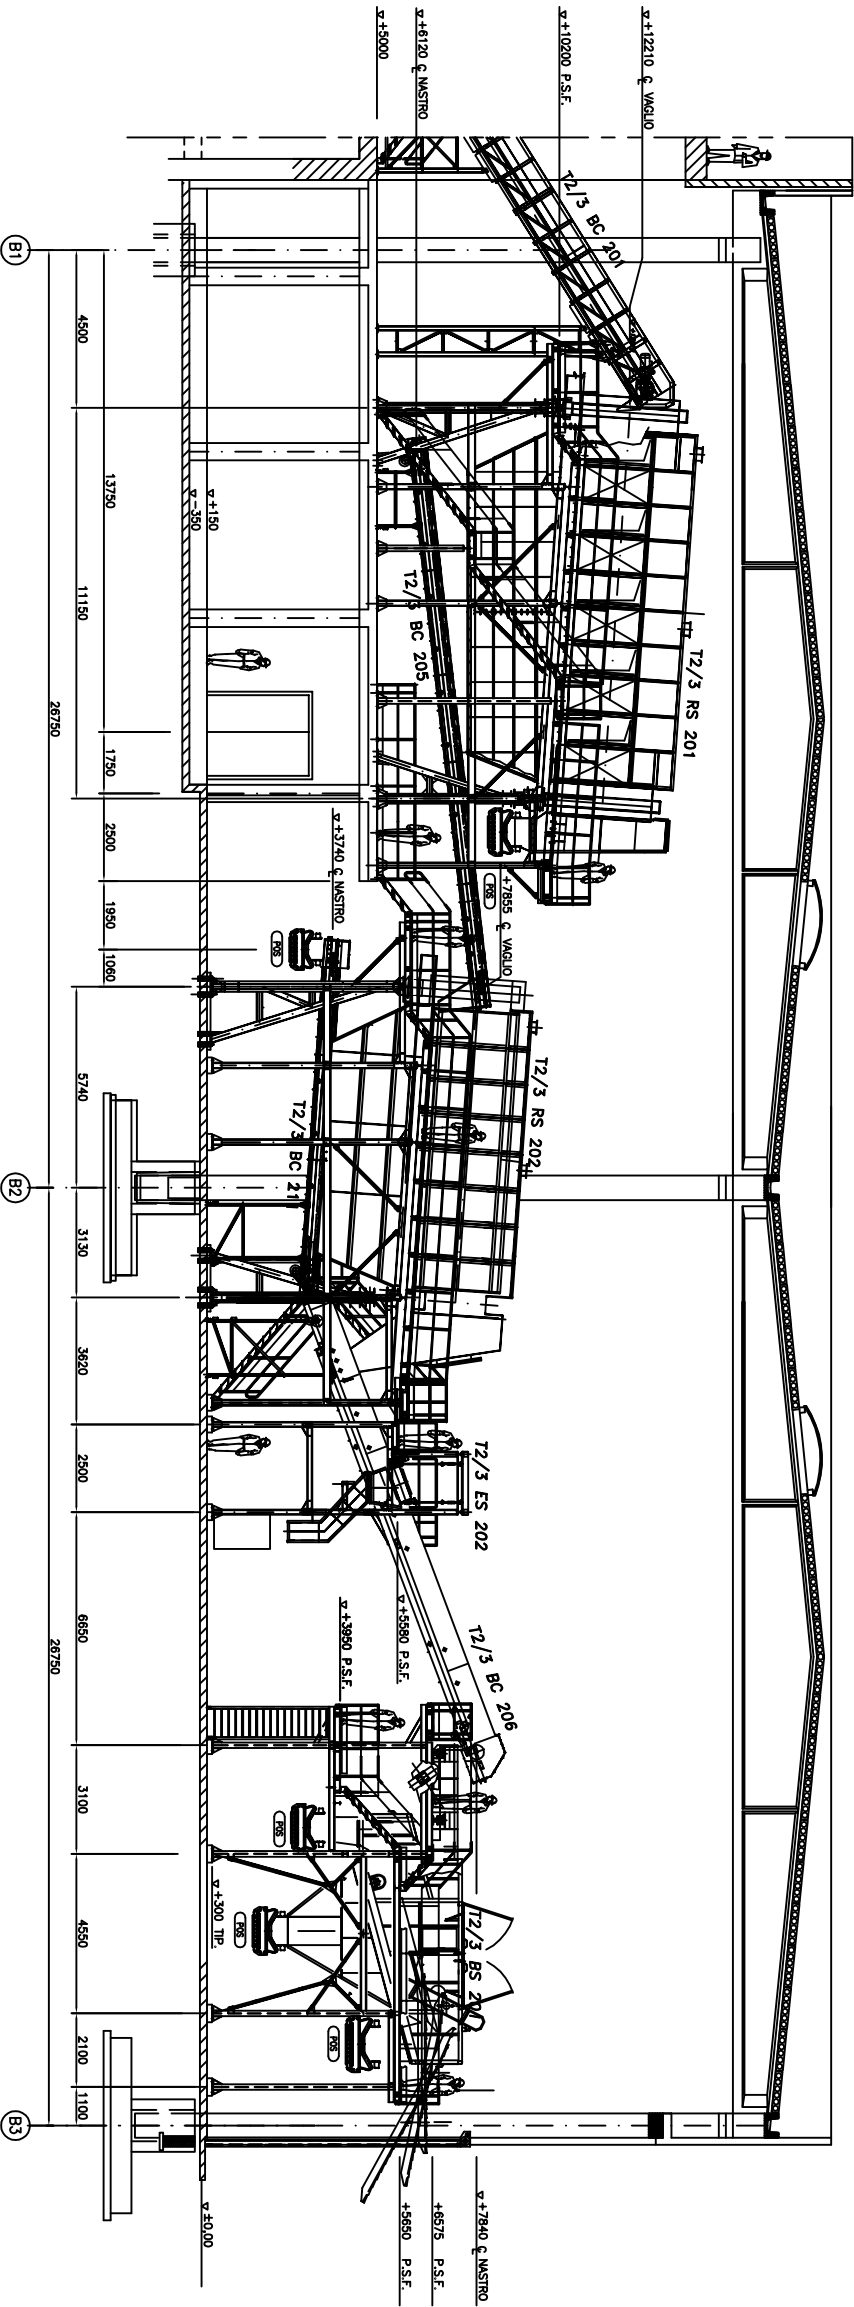

NOTE:
- TUTTE LE ELEVAZIONI SONO IN MILLIMETRI
- TUTTE LE DIMENSIONI SONO IN MILLIMETRI

RIFERIMENTI DISegni	
NUM. DIS.	DESCRIZIONE
FINAP T1A M153.001	EDIFICIO PRODUZIONE CDR - PIANTE

S.A.P.N.A. SpA Sistema Ambiente Provincia di Napoli S.p.A. a socio unico	
COMUNE DI NAPOLI	
LAVORI DI SOSTITUZIONE ED ADEGUAMENTO TECNOLOGICI DEI NASTRI TRASPORTATORI E VAGLI SECONDARI OPERANTI PRESSO LO STR. DI TURINO	
TAVOLE TECNICHE	
ELABORATO N°	TITOLO
23	EDIFICIO SELEZIONE - SEZIONI
Scala	
1:50	
A. SARTINI, TECNICO	
Ing. Andrea Abbate	
Ing. Andrea Abbate	