




SEZIONE A-A

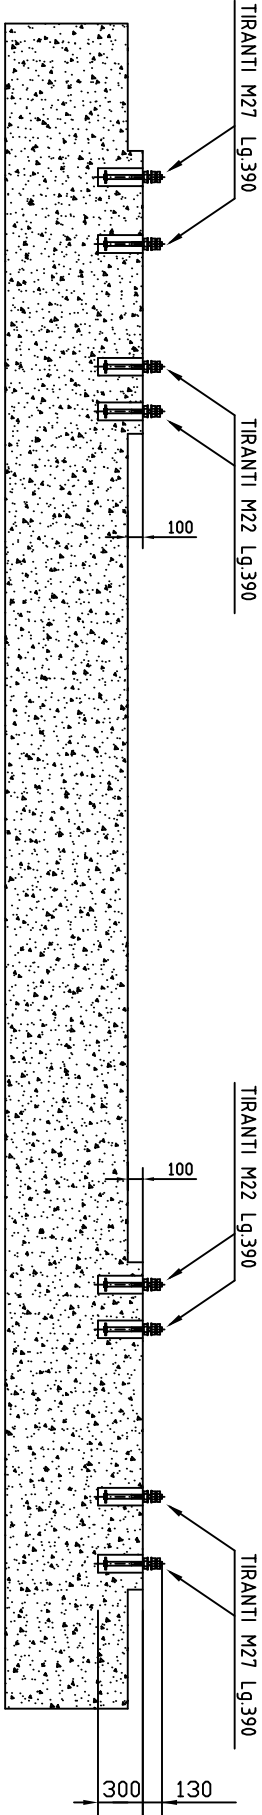

SECONDARIO - CARICHI IN KN												
TIPO DI VERIFICA	N 1	N 2	N 3	N 4	M 1	M 2	M 3	M 4				
a) statica	66,5	66,5	66,2	66,2	38,1	38,1	4,1	4,1				
b) dinamica	16,6	16,6	16,5	16,5	9,5	9,5	1	1				
c) Az. sismica orizz.	35	35	29	29	35	35	29	29				
a + b + c	118,1	118,1	111,7	111,7	82,6	82,6	34,1	34,1				
d) Az. sismica vertic.	16,6	16,6	16,5	16,5	0	0	0	0				
a + b + d	99,7	99,7	99,2	99,2								


Ipotesi di calcolo

- a) La spinta orizz. dovuta all'inclinazione dell'asse tamburo di 4° è sopportata dal sostegno anteriore.
b) Nel calcolo si è sempre considerato il tamburo caricato del materiale per il 25 % del volume totale del tamburo.
c) Per il sisma si è considerato un coefficiente di intensità sismica $C=12=2 = 0,1$ per le azioni sismiche orizzontali e $C=10,2$ per le azioni sismiche Verticali (considerando i carichi dinamici).

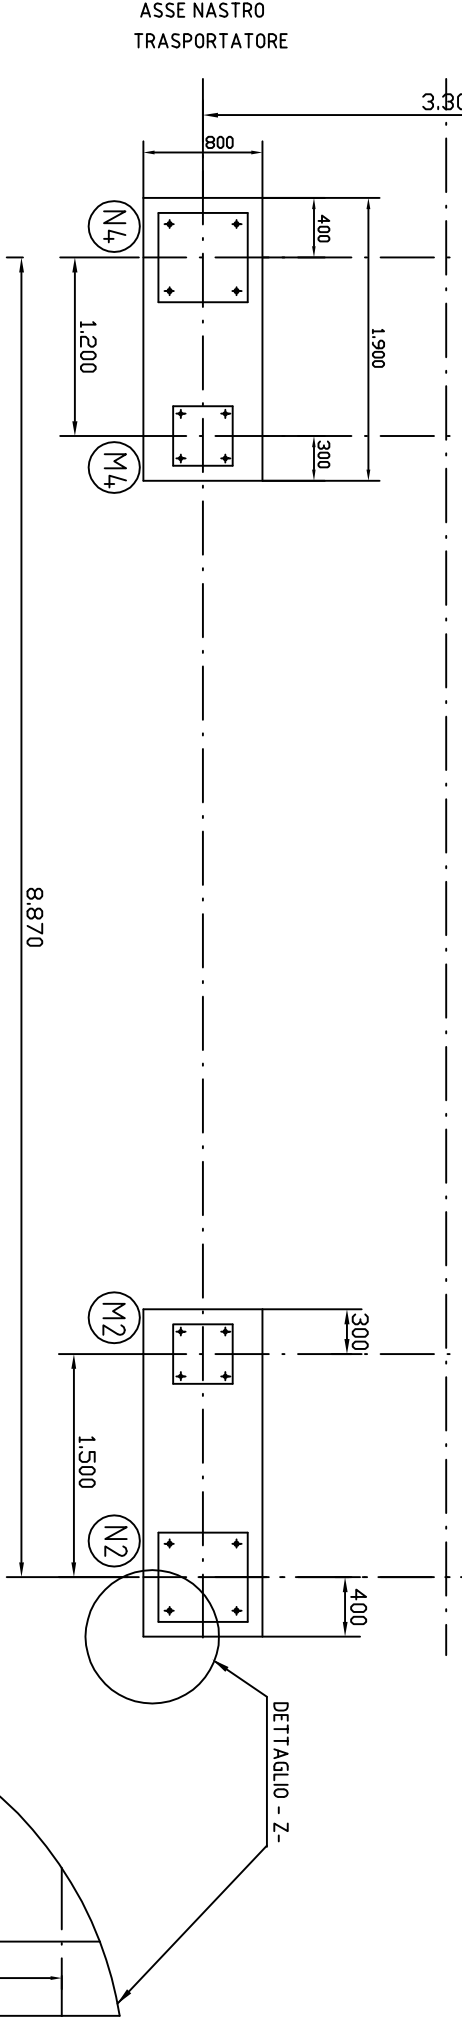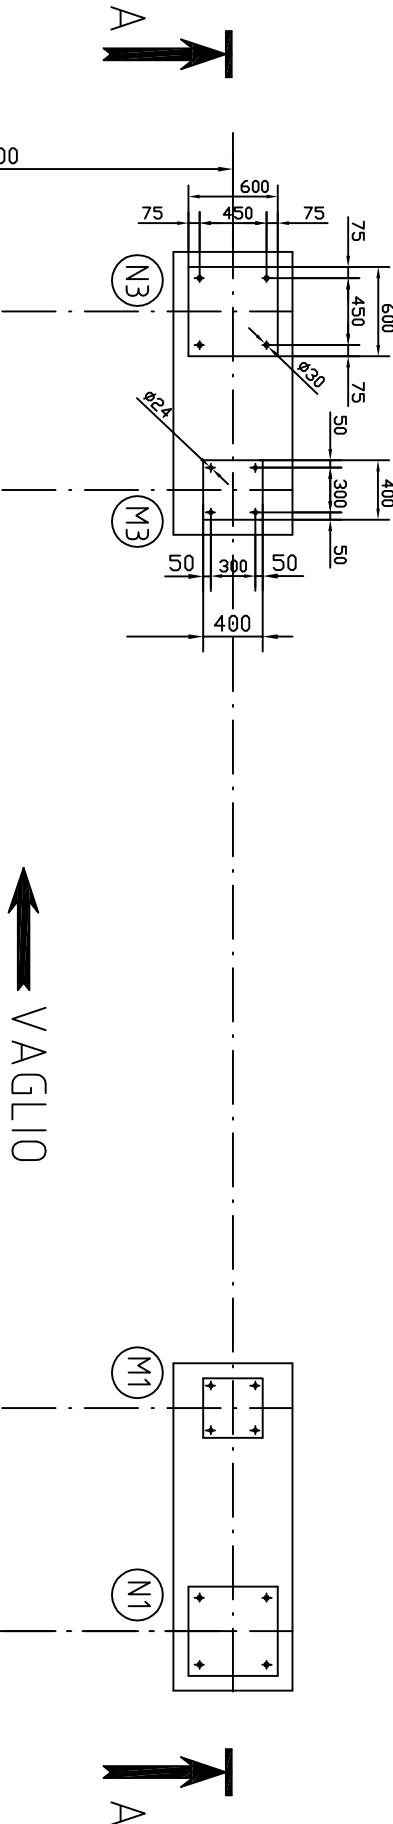

PIANTA APPOGGI

PARTICOLARE POZZETTO

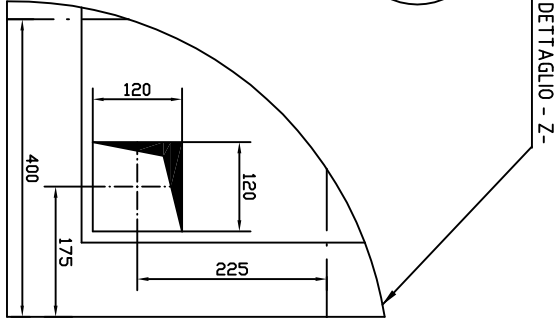

S.A.P.NA. Spa Sistema Ambiente Provincia di Napoli S.p.A. a socio unico		COMUNE DI NAPOLI	
LAVORI DI SOSTITUZIONE ED ADEGUAMENTO TECNOLOGICO DEI NASTRI TRASPORTATORI E VAGLI SECONDARI OPERANTI PRESSO LO STIR DI TUFINO		TAVOLE TECNICHE	
ELABORATO N°	TITOLO	VAGLIO SECONDARIO T1/2/3 RS 202	
29	FONDAZIONI		
SCALA	Rev.	Data	Emissione
1:20	00	dicembre 2023	
	01		
	02		
L. DIRETTORE TECNICO	Ing. Andrea Abbate		
PROGETTANTE	Ing. Andrea Abbate		