
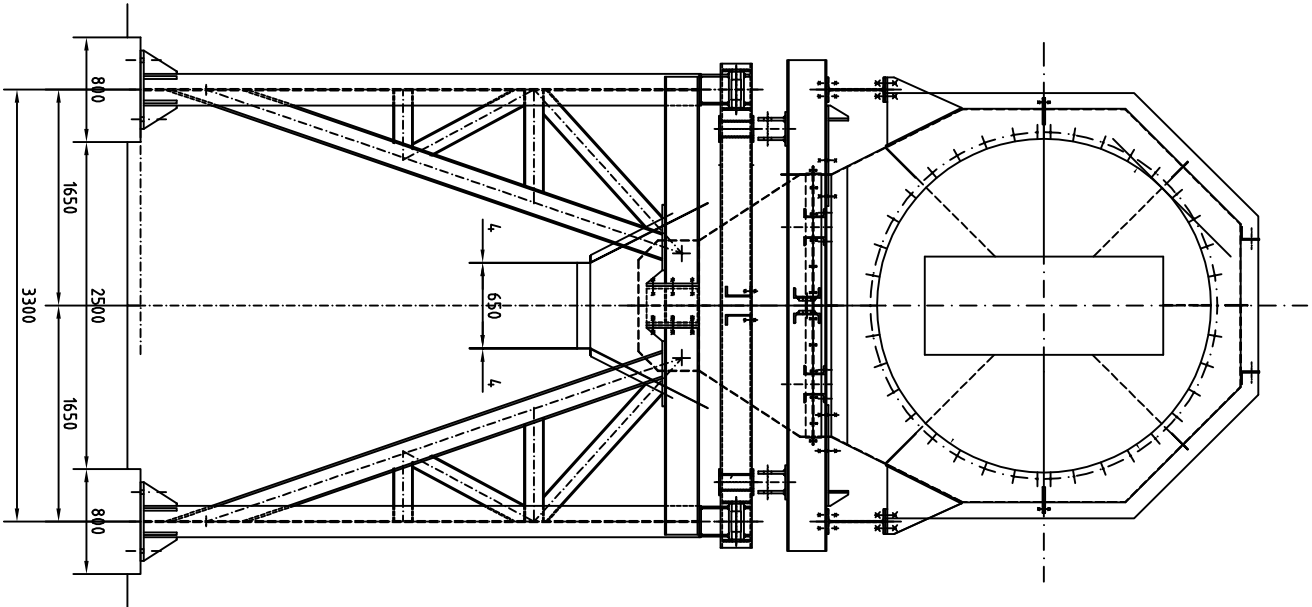


VISTA DA "A"

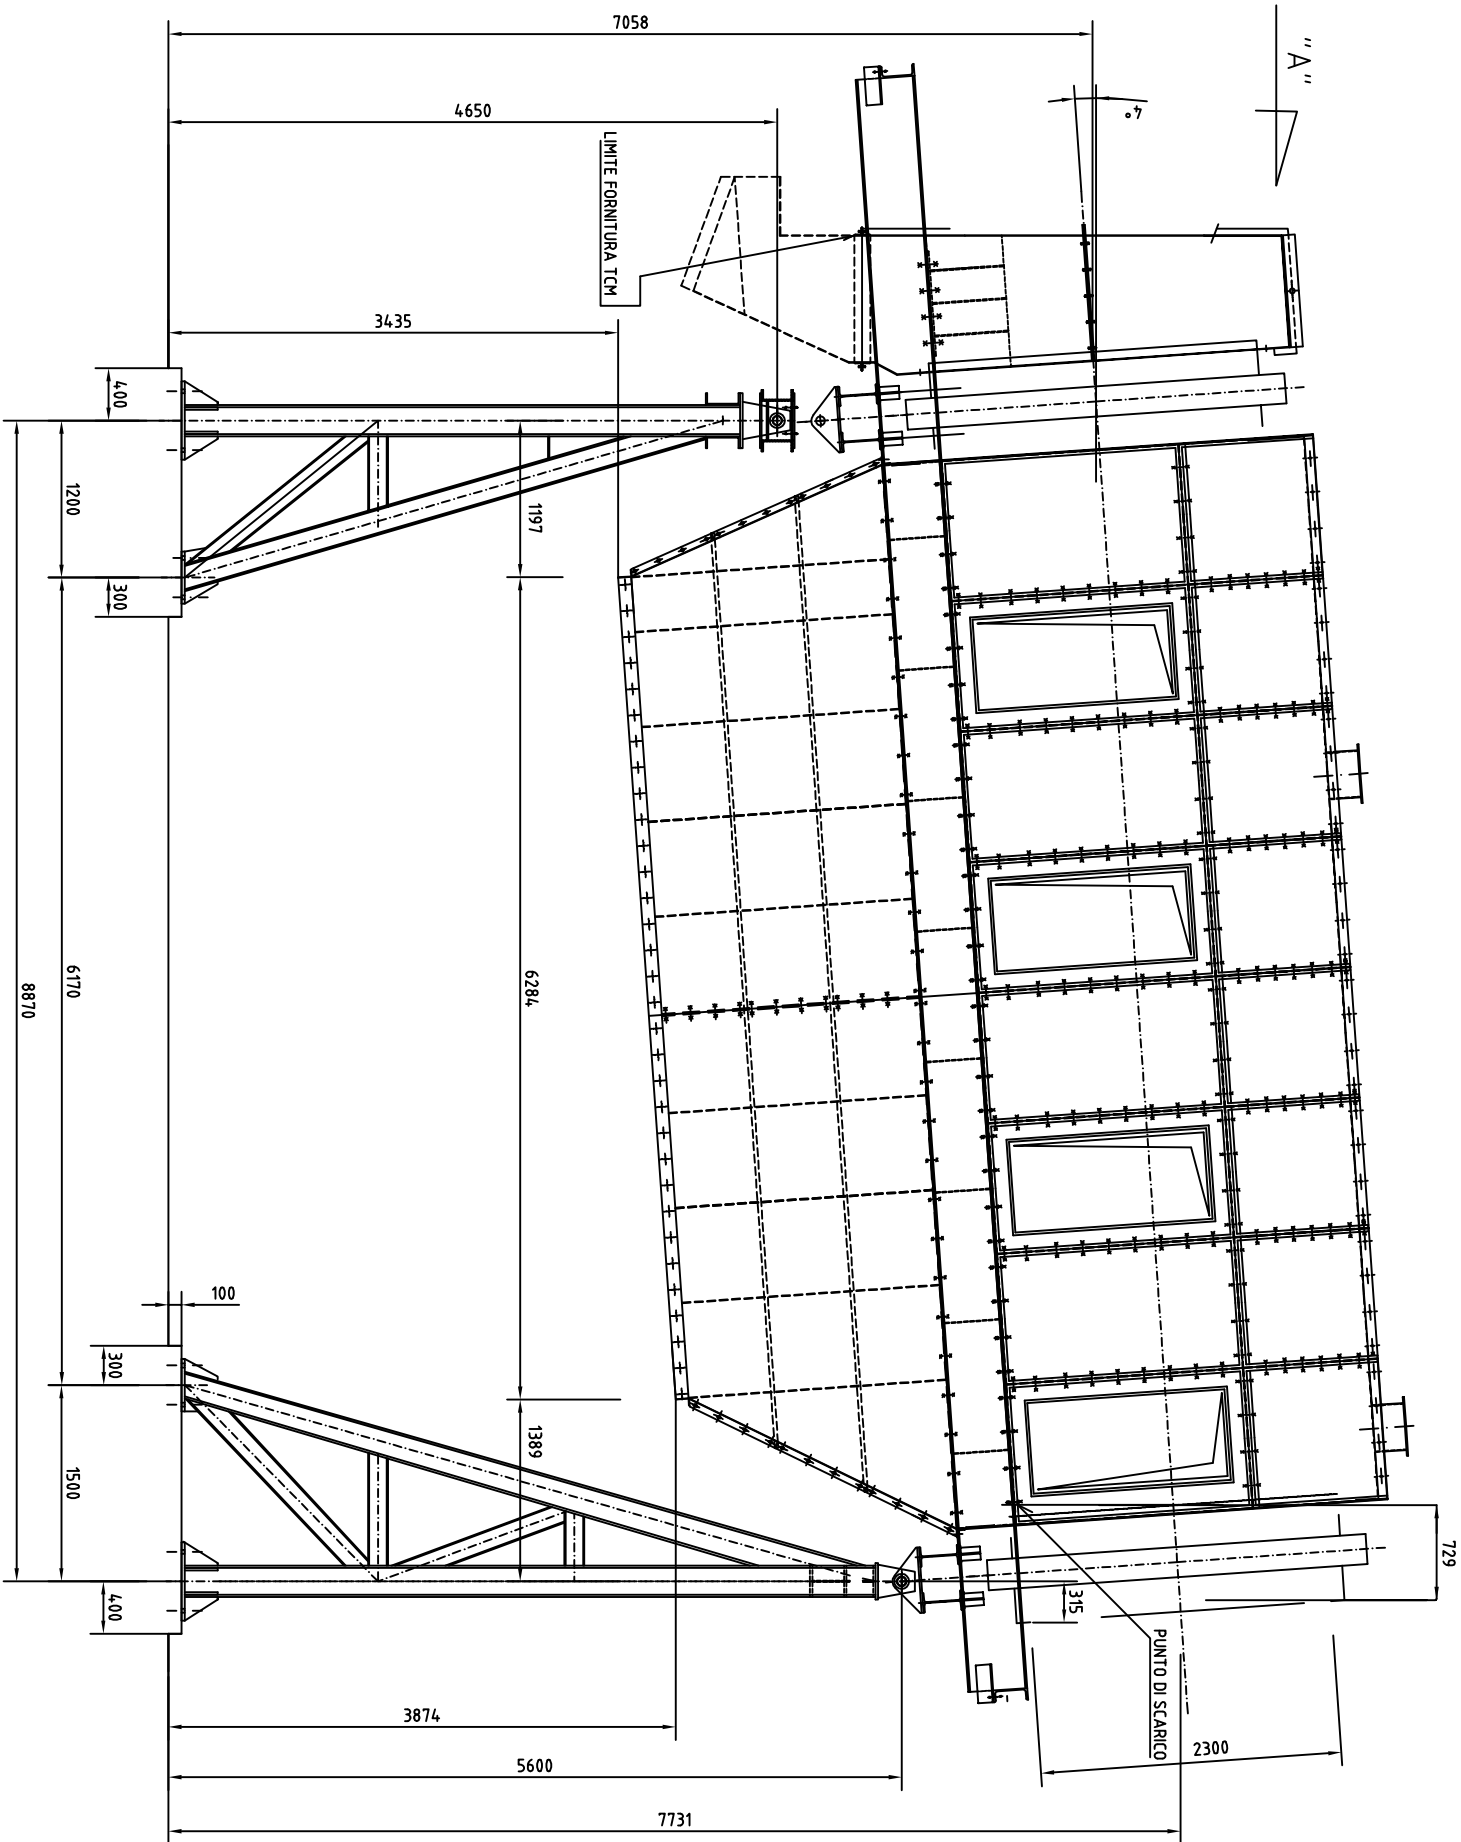

S.A.P.N.A. SPA Sistema Ambiente Provincia di Napoli S.p.A. a socio unico	
COMUNE DI NAPOLI	
LAVORI DI SOSTITUZIONE ED ADEGUAMENTO TECNOLOGICO DEI NASTRI TRASPORTATORI E VAGLI SECONDARI OPERANTI PRESSO LO STIR DI TURNO	
TAVOLE TECNICHE	
TITOLO	
24 VAGLIO SECONDARIO T 1-2-3 RS 202 ASSEMBLE COSTRUTTIVO	
SCALA	
1:20	
AUTORE	
Ing. Andrea Abbate	
PROGETTISTA	
Ing. Andrea Abbate	