
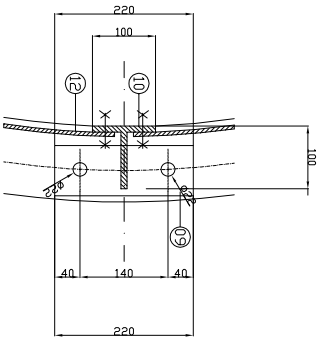
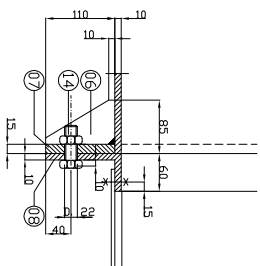
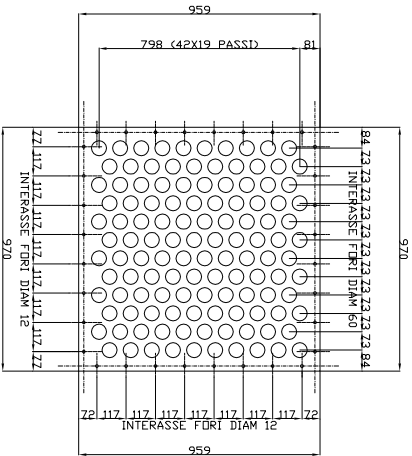
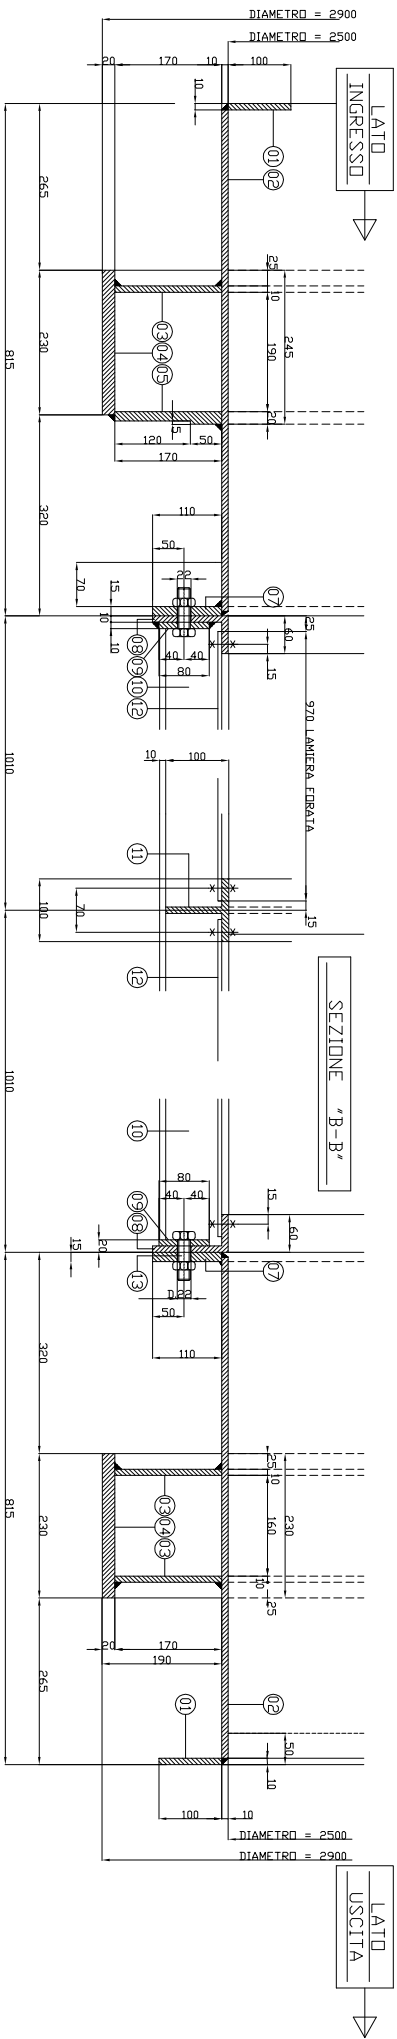


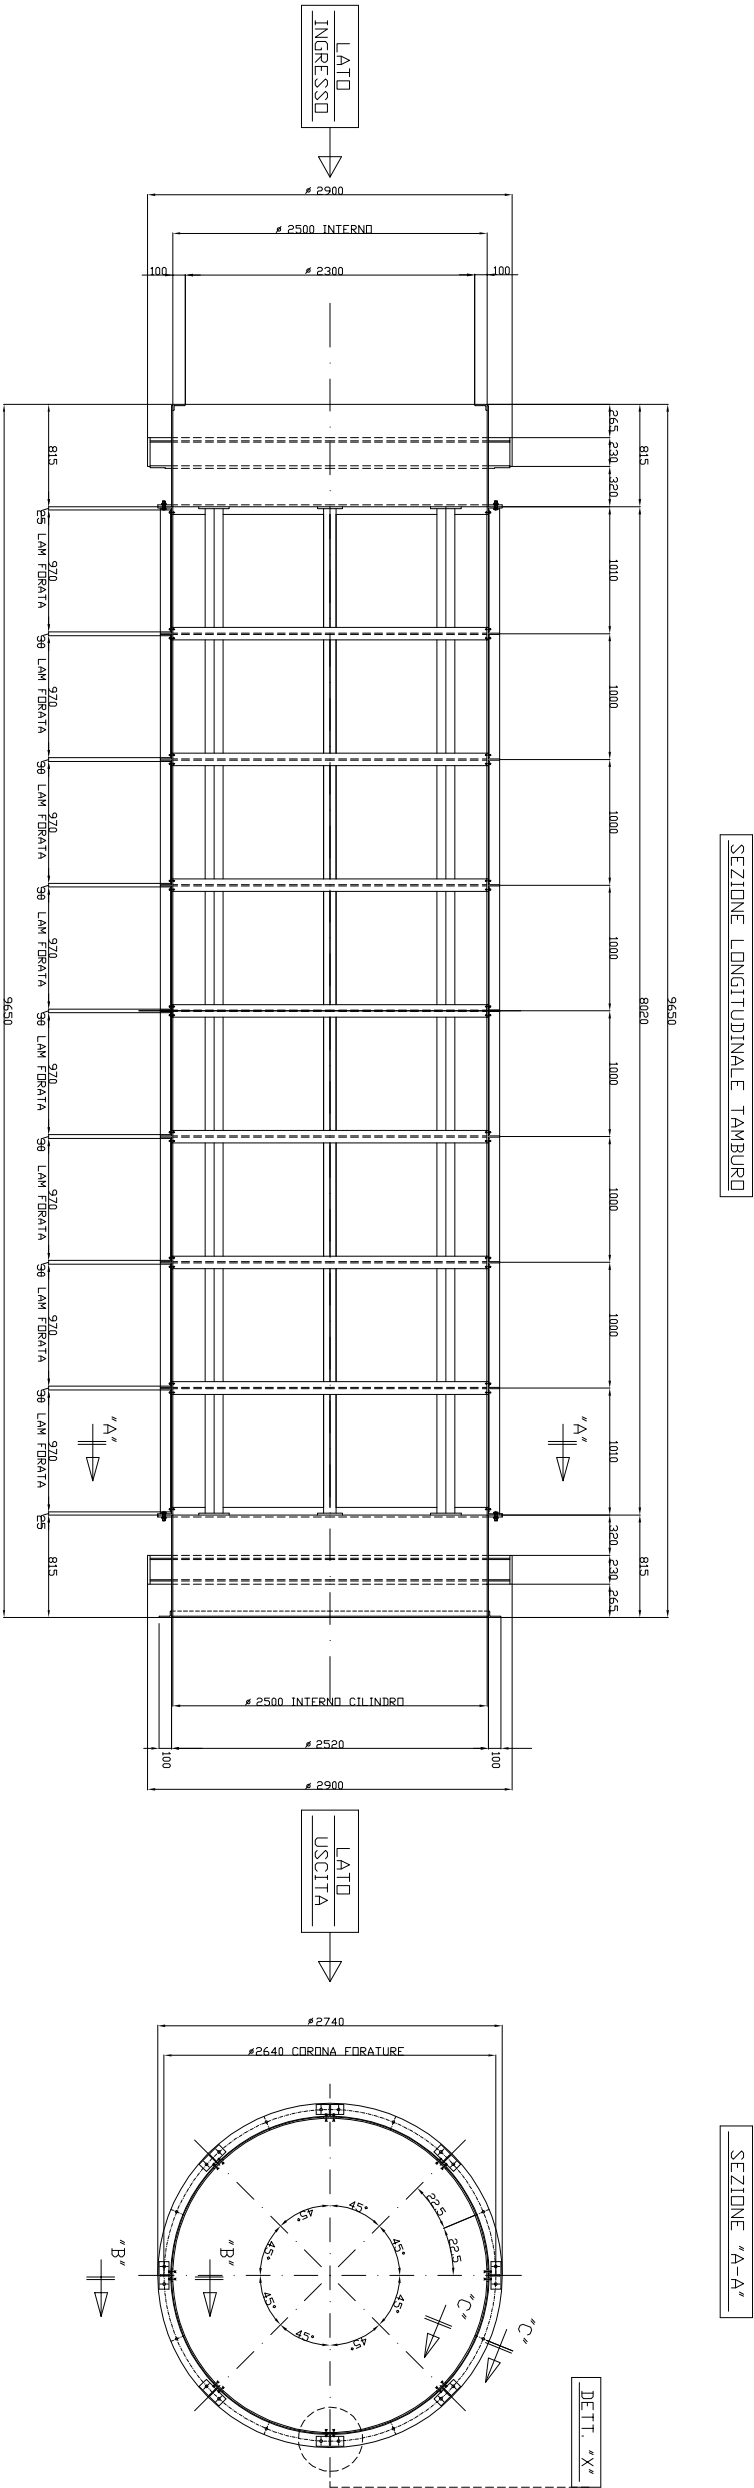

LAMIERA FORATA
NR. 64 PEZZI
LAM. SP. 60/10

SEZ. "C-C"

DETT. "X"

NOTE

LE LAMIERE POS. 12 ANDRANNO CALANDRATE PER ADATTARSI
AL TELAILO-IL TELAILO ANDRA' CONTROFORATO CON LE
LAMIERE POS. 12

PERO TOTALE KG.6524 CIRCA

14	16	BULLONE M20X50	1
13	16	BULLONE M20X65	1
12	64	LAMIERA FORATA SP. 60/10	1900
11	--	RINFORZI RADIALI IN "T" 100X10	824
10	--	RINFORZI LONGITUDINALI IN "T" 100X10	948
09	16	PIATTO 80X10	22
08	02	ANELLO IN "L" 120X60X11	228
07	02	CORONA IN LAM. SP. 15	211
06	--	NON UTILIZZATA	--
05	01	CORONA IN LAM. SP. 20	222
04	01	CILINDRO IN LAM. SP. 20	656
03	03	CORONA IN LAM. SP. 10	333
02	02	CILINDRO DIAM. 2500 LG.815 SP.10	1004
01	02	CORONA IN PIATTO 100X10	150
POS. (ITA) DESCRIZIONE			NOTE



S.A.P.N.A. SpA
Sistema Ambiente Provincia di Napoli S.p.A. a socio unico

COMUNE DI TUFINO (NA)

LAVORI DI SOSTITUZIONE DEI NASTRI TRASPORTATORI E
VAGLI SECONDARI OPERANTI PRESSO LO STIR DI TUFINO

LABORATO. N°:		TITOLO:	
13		VAGLIO SECONDARIO T1/2/3 RS 202	
TAMBURO			
SCALE:	DATA:	DATA:	DATA:
1:15	01	01	01
	02	02	02

Ing. Andrea Abbate
Ing. Andrea Abbate