

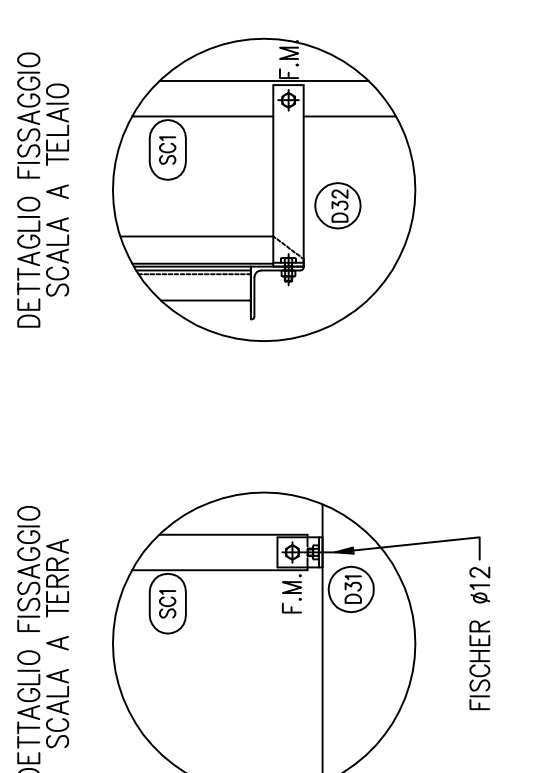


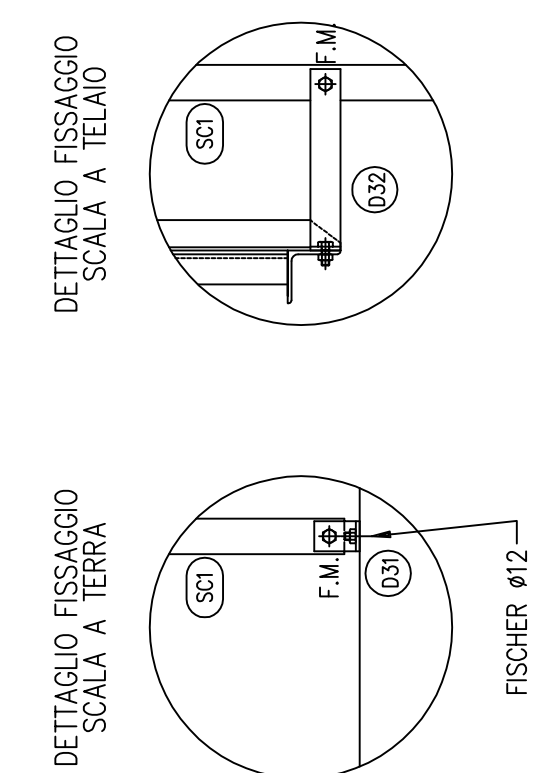

NOTE

- 1) - F.M. INDICA FORI DA ESEGUIRE AL MONTAGGIO
PESO NASTRO: 6571
PESO PASSERELLA: 315
PESO TOTALE: 6886
- 2) - PESI:

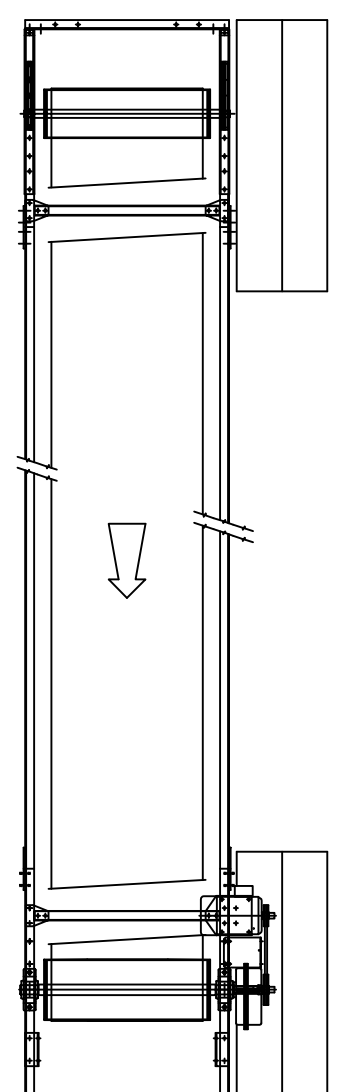


SCHEMA POSIZIONAMENTO
MOTORIZZAZIONE E PALCHETTI

T 1 BC 211

T 2 BC 211

T 3 BC 211

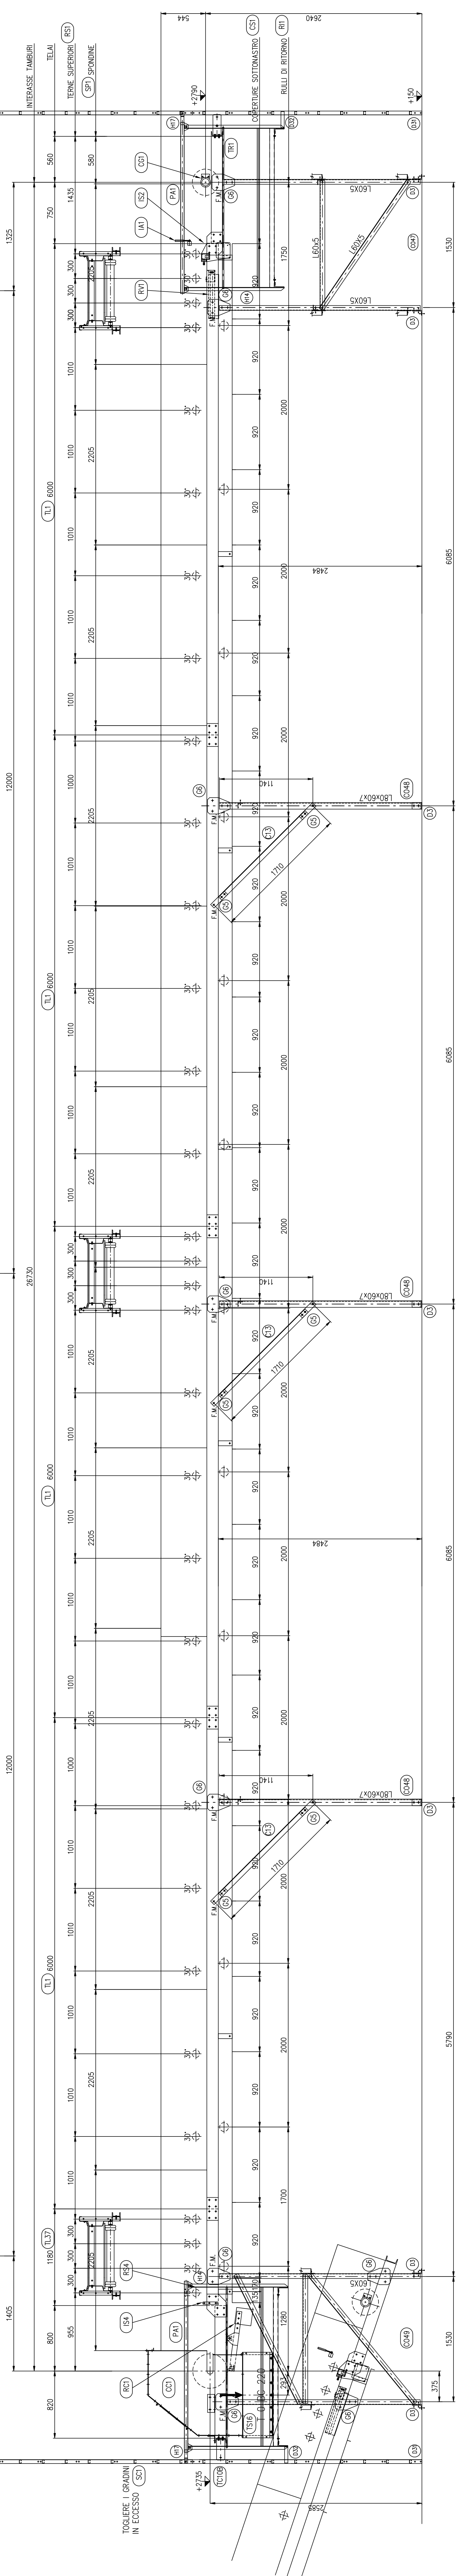

S.A.P.NA. SPA

Sistema Ambiente Provicina di Napoli S.p.A. a socio unico

COMUNE DI NAPOLI

SERVIZIO DI SOSTITUZIONE ED ADEGUAMENTO
TECNOLOGICO DEI NASTRI TRASPORTATORI
OPERANTI PRESSO LO STIR DI TUFINO (NA)

TAVOLE TECNICHE

ELABORATO N°:	TITOLO:
19	N.T. RACC. FRAZIONE ORGANICA "T 0 BC 212" ASSIEME
SCALA SCALE	1:25
Rev.	00
01	02
03	04
05	06

1	