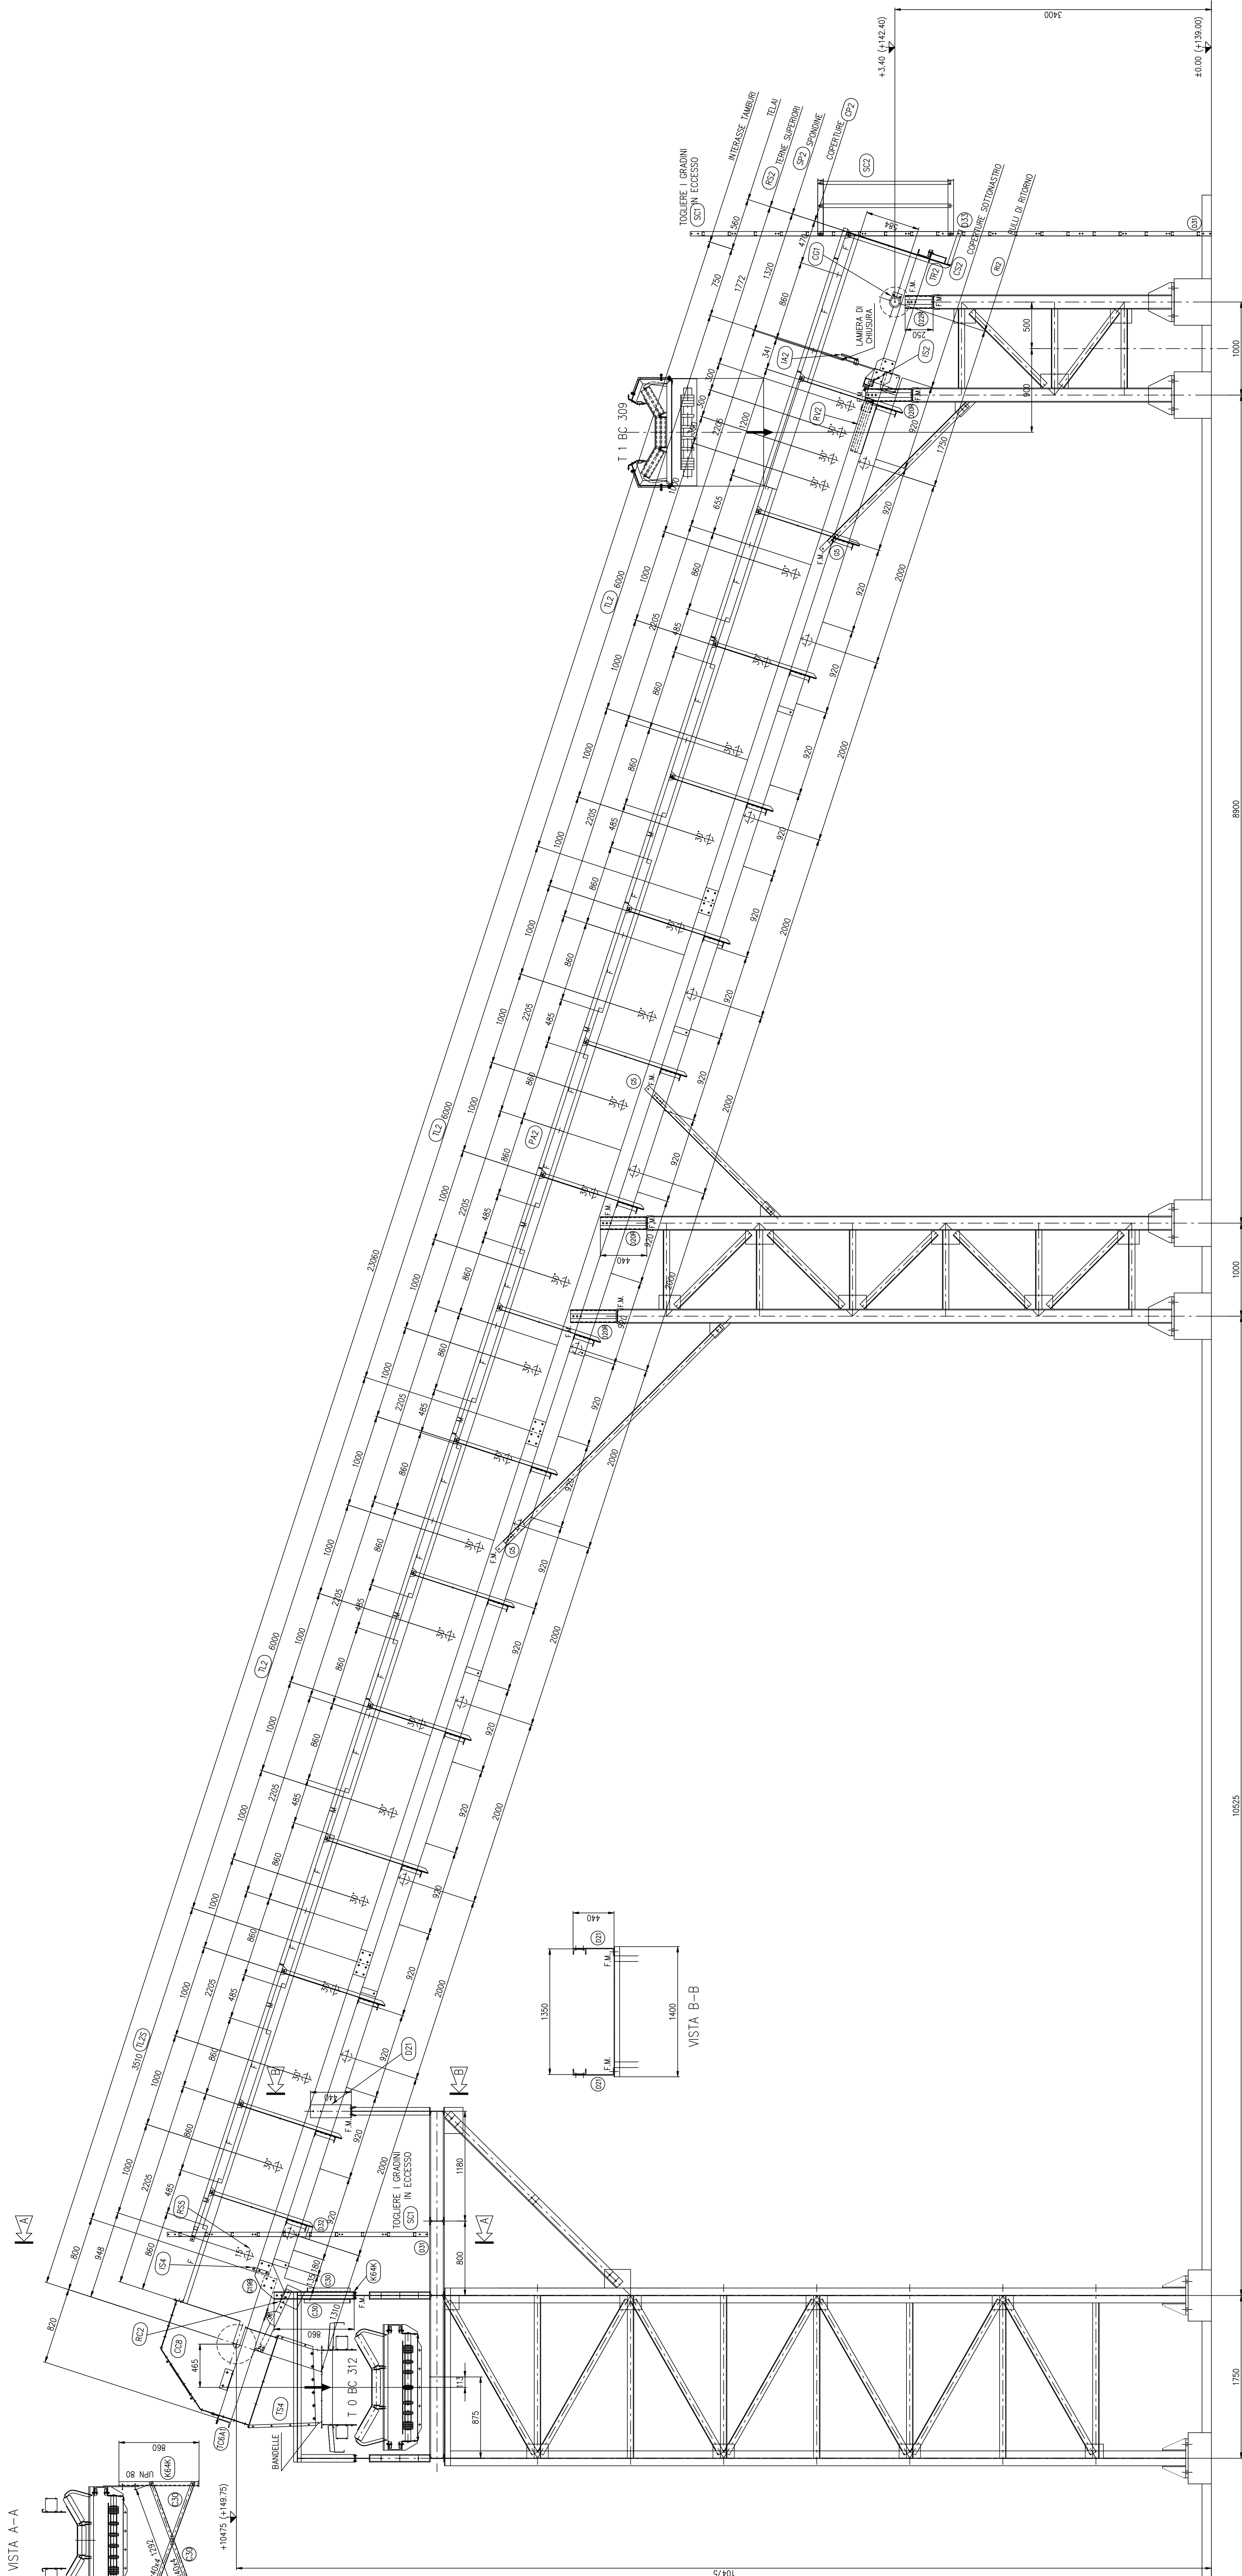


1) - F.M. INDICA FORI DA ESEGUIRE AL MONTAGGIO	
2) - PESI:	PESO NASTRO: 4349
	PESO PASSERELLA: 1360
	PESO TOTALE: 5709

S.A.P.N.A. Spa

Sistema Ambiente Provincia di Napoli S.p.A. a socio unico

COMUNE DI NAPOLI

**SERVIZIO DI SOSTITUZIONE ED ADEGUAMENTO
TECNOLOGICI DEI NASTRI TRASPORTATORI
OPERANTI PRESSO LO STIR DI TUFINO (NA)**

TAVOLE TECNICHE

TITOLO:
**N.T. EVACUAZIONE
FAZIONE ORGANICA
"T O BC 311" ASSIEME**

ELABORATO N.:
21

SCALA SCALE
1:25

Rev. **Data**

00 **16/02/2013** **Emisione**

01

02

Ing. Andrea Albate

Ing. Andrea Albate

LEMITTORE TECNICO

PROIEZIONE

-	TAPPETO BT1000 SV. 47370	-	1	-
-	FISCHER #12	-	10	-
-	CIRCUITO ELETTRICO	-	1	-
-	FUNE PER INTERRUITTORE A STRAPPO	-	1	-
TS4	TRAMOGGIA DI SCARICO	-	1	TS4
D33	FISSAGGIO SCALA A TELAO	-	2	D33
D32	FISSAGGIO SCALA A TELAO	-	2	D32
D31	FISSAGGIO SCALA A TERRA	-	4	D31
S02	SALVACORPO	-	1	S02
SC1	SCALA MARIANNA	-	3	SC1
PA2	PASSERELLA	-	1	PA2-25
PK4	PIEDE H=440 SPECIALE	-	2	D21
KK4	KOLONNA - CM180 - H=840	-	2	KK4
CP2	COPERTURE	-	1	CP2-25
IS4	STARTA PER FINE TESTATA COMANDO	-	1	IS4
IS1	GRUPPO INTERRUITTORE SICUR. A FINE	-	1	IS1
CG1	GRUPPO CONTROLLATORI	-	1	CG1
IA2	GRUPPO INTERRUITTORE ANTISANGUAMENTO	-	1	IA2
C30	DIAGNALE	-	2	C30
G10	GIUNTO	-	2	G10B
CS	GIUNTO DIAGONALE	-	6	CS
D2R	PIEDE H=200 RINFORZATO	-	2	D2R
D0R	PIEDE H=440 RINFORZATO	-	6	D0R
CS2	CERCHIATURA SOTTOMASTRO	-	1	CS2-25
SP2	SPONDATE STAGNADRO	-	1	SP2-25
R12	RULLI INTERIORI	-	11	R12
RS5	RULLI SUPERIORI 15"	-	1	RS5
RS2	RULLI SUPERIORI A 30" INCL. 2°	-	23	RS2
RV2	RASCHIATORE A VOMERE	-	1	RV2
RC2	RASCHIATORE A CONTRAPRESSO	-	1	RC2
CG8	CUFFIA COMANDO	-	1	CG8
TL25	TELAIO SPECIALE	-	1	F-TL25
TL2	TELAIO LONGITUDINALE STD	-	3	TL2
TR2	TESTATA FINIO	-	1	TR2
TC04	TESTATA COMANDO	-	1	TC04-1
PK	DESCRIZIONE	-	1	FILE
POS	PEZZI	-	1	FILE
DIS.	PEZZI	-	1	FILE