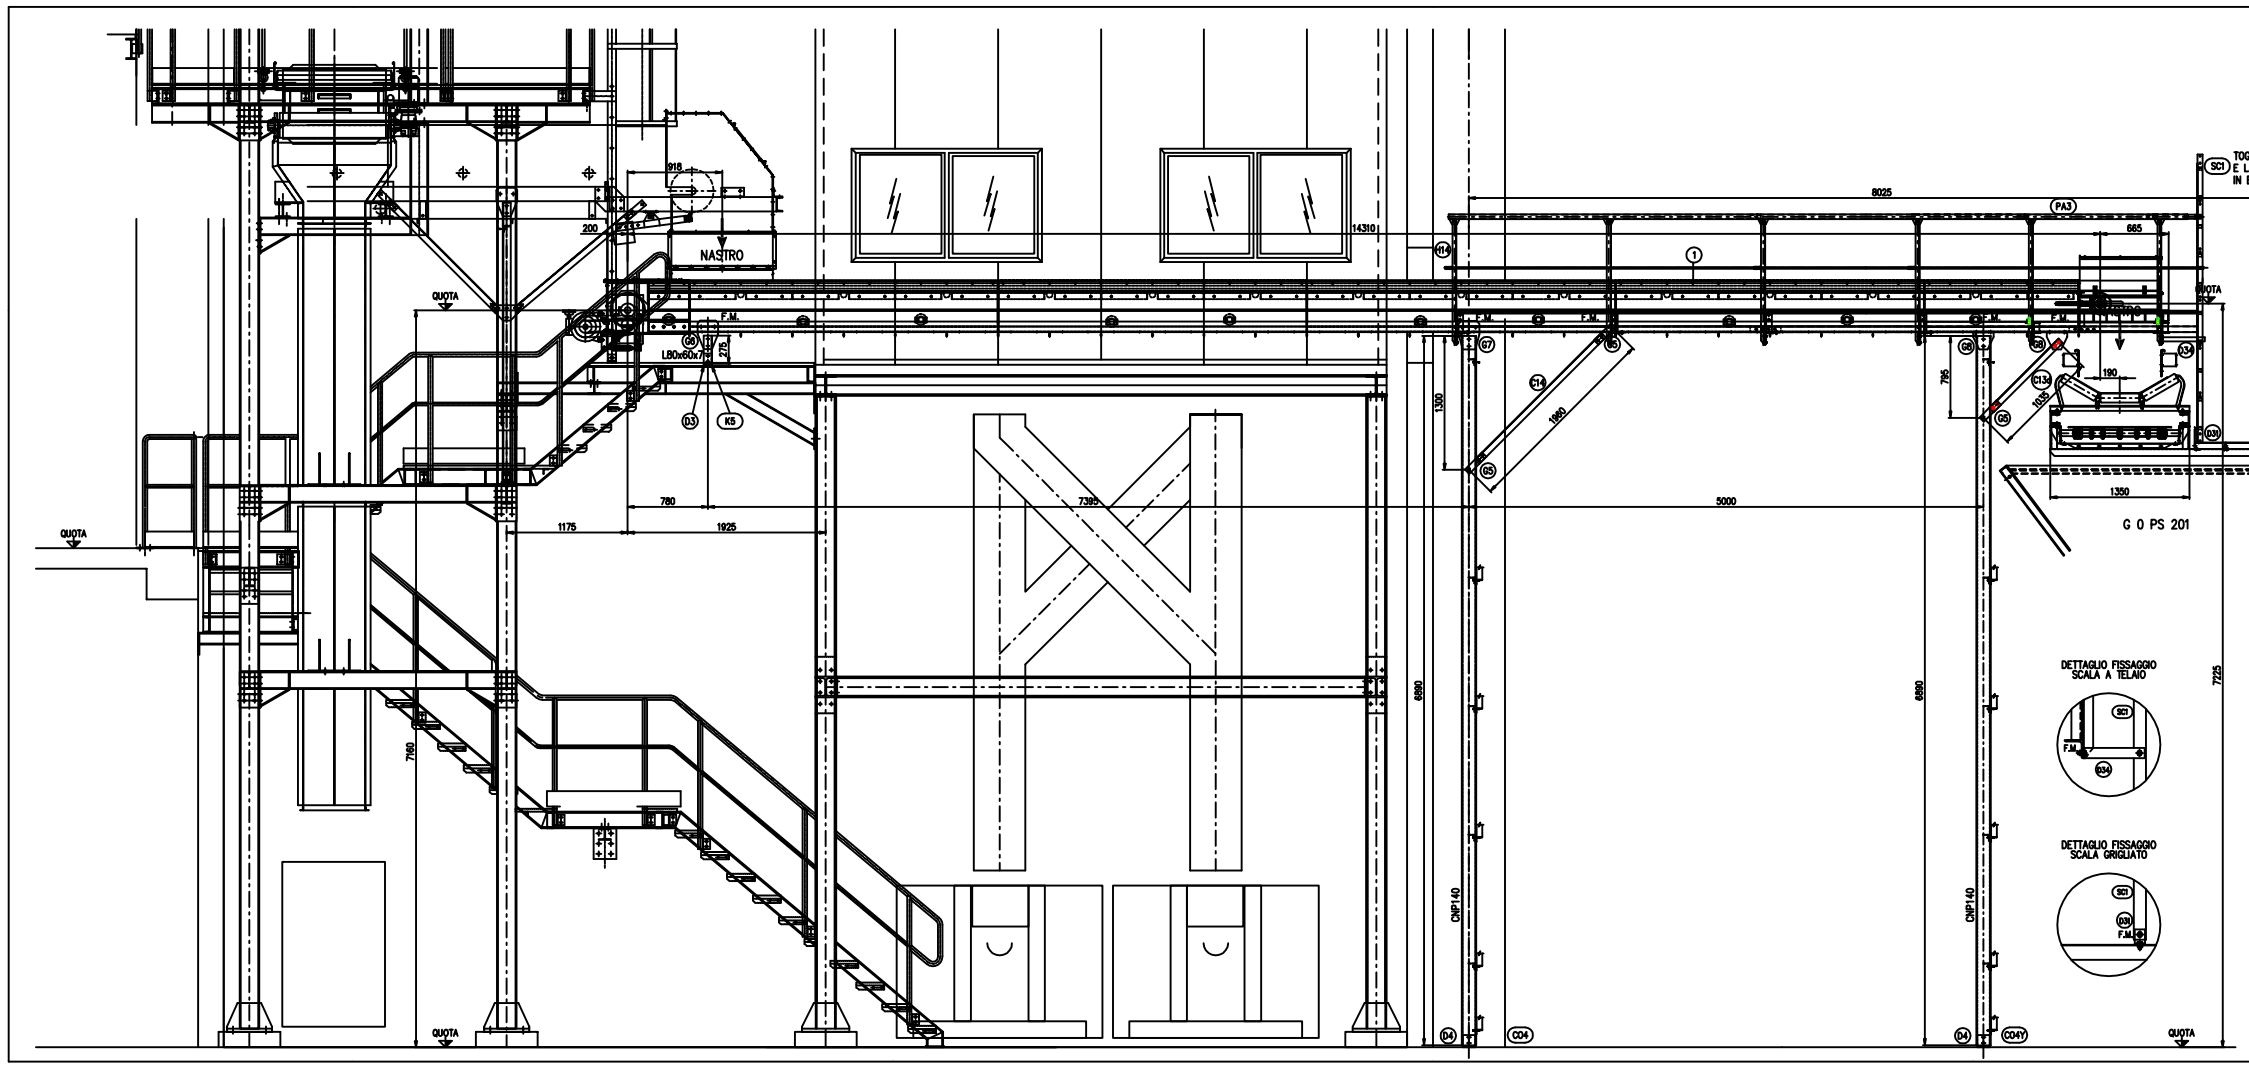

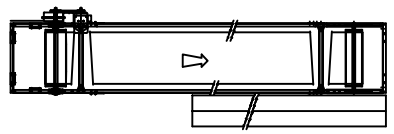

SCHEMA POSIZIONAMENTO MOTORIZZAZIONE

NOTE

1) – F.M. INDICA FORI DA ESEGUIRE AL MONTAGGIO

2) – PESI: PESO NASTRO: 4355
PESO PASSERELLA: 507

POS	DESCRIZIONE	DISPETKUS	QTA	FILE
POS	DESCRIZIONE	DISPETKUS	QTA	FILE
MK POS	DESCRIZIONE		N° PEZZI	FILE

S.A.P.NA. SpA
Sistema Ambiente Provincia di Napoli S.p.A. a socio unico

COMUNE DI NAPOLI

LAVORI DI SOSTITUZIONE ED ADEGUAMENTO TECNOLOGICO DEI NASTRI TRASPORTATORI E VAGLI SECONDARI OPERANTI PRESSO LO STIR DI TUFINO.

TAVOLE TECNICHE
LINEA 1
T1 BC 203 ASSIEME

ELABORATO N.: 30

TITOLO: N.T. CERNITA MANUALE

SCALA: 1:25

Rev.	Data				Emissione
00	dicembre 2013				
01					
02					

IL DIRETTORE TECNICO: ing. Andrea Abbate

PROGETTAZIONE: ing. Andrea Abbate