


SCHEMA POSIZIONAMENTO MOTORIZZAZIONE

NOTE

- 1) – F.M. INDICA FORI DA ESEGUIRE AL MONTAGGIO
- 2) – PESI: PESO TOTALE: 2511

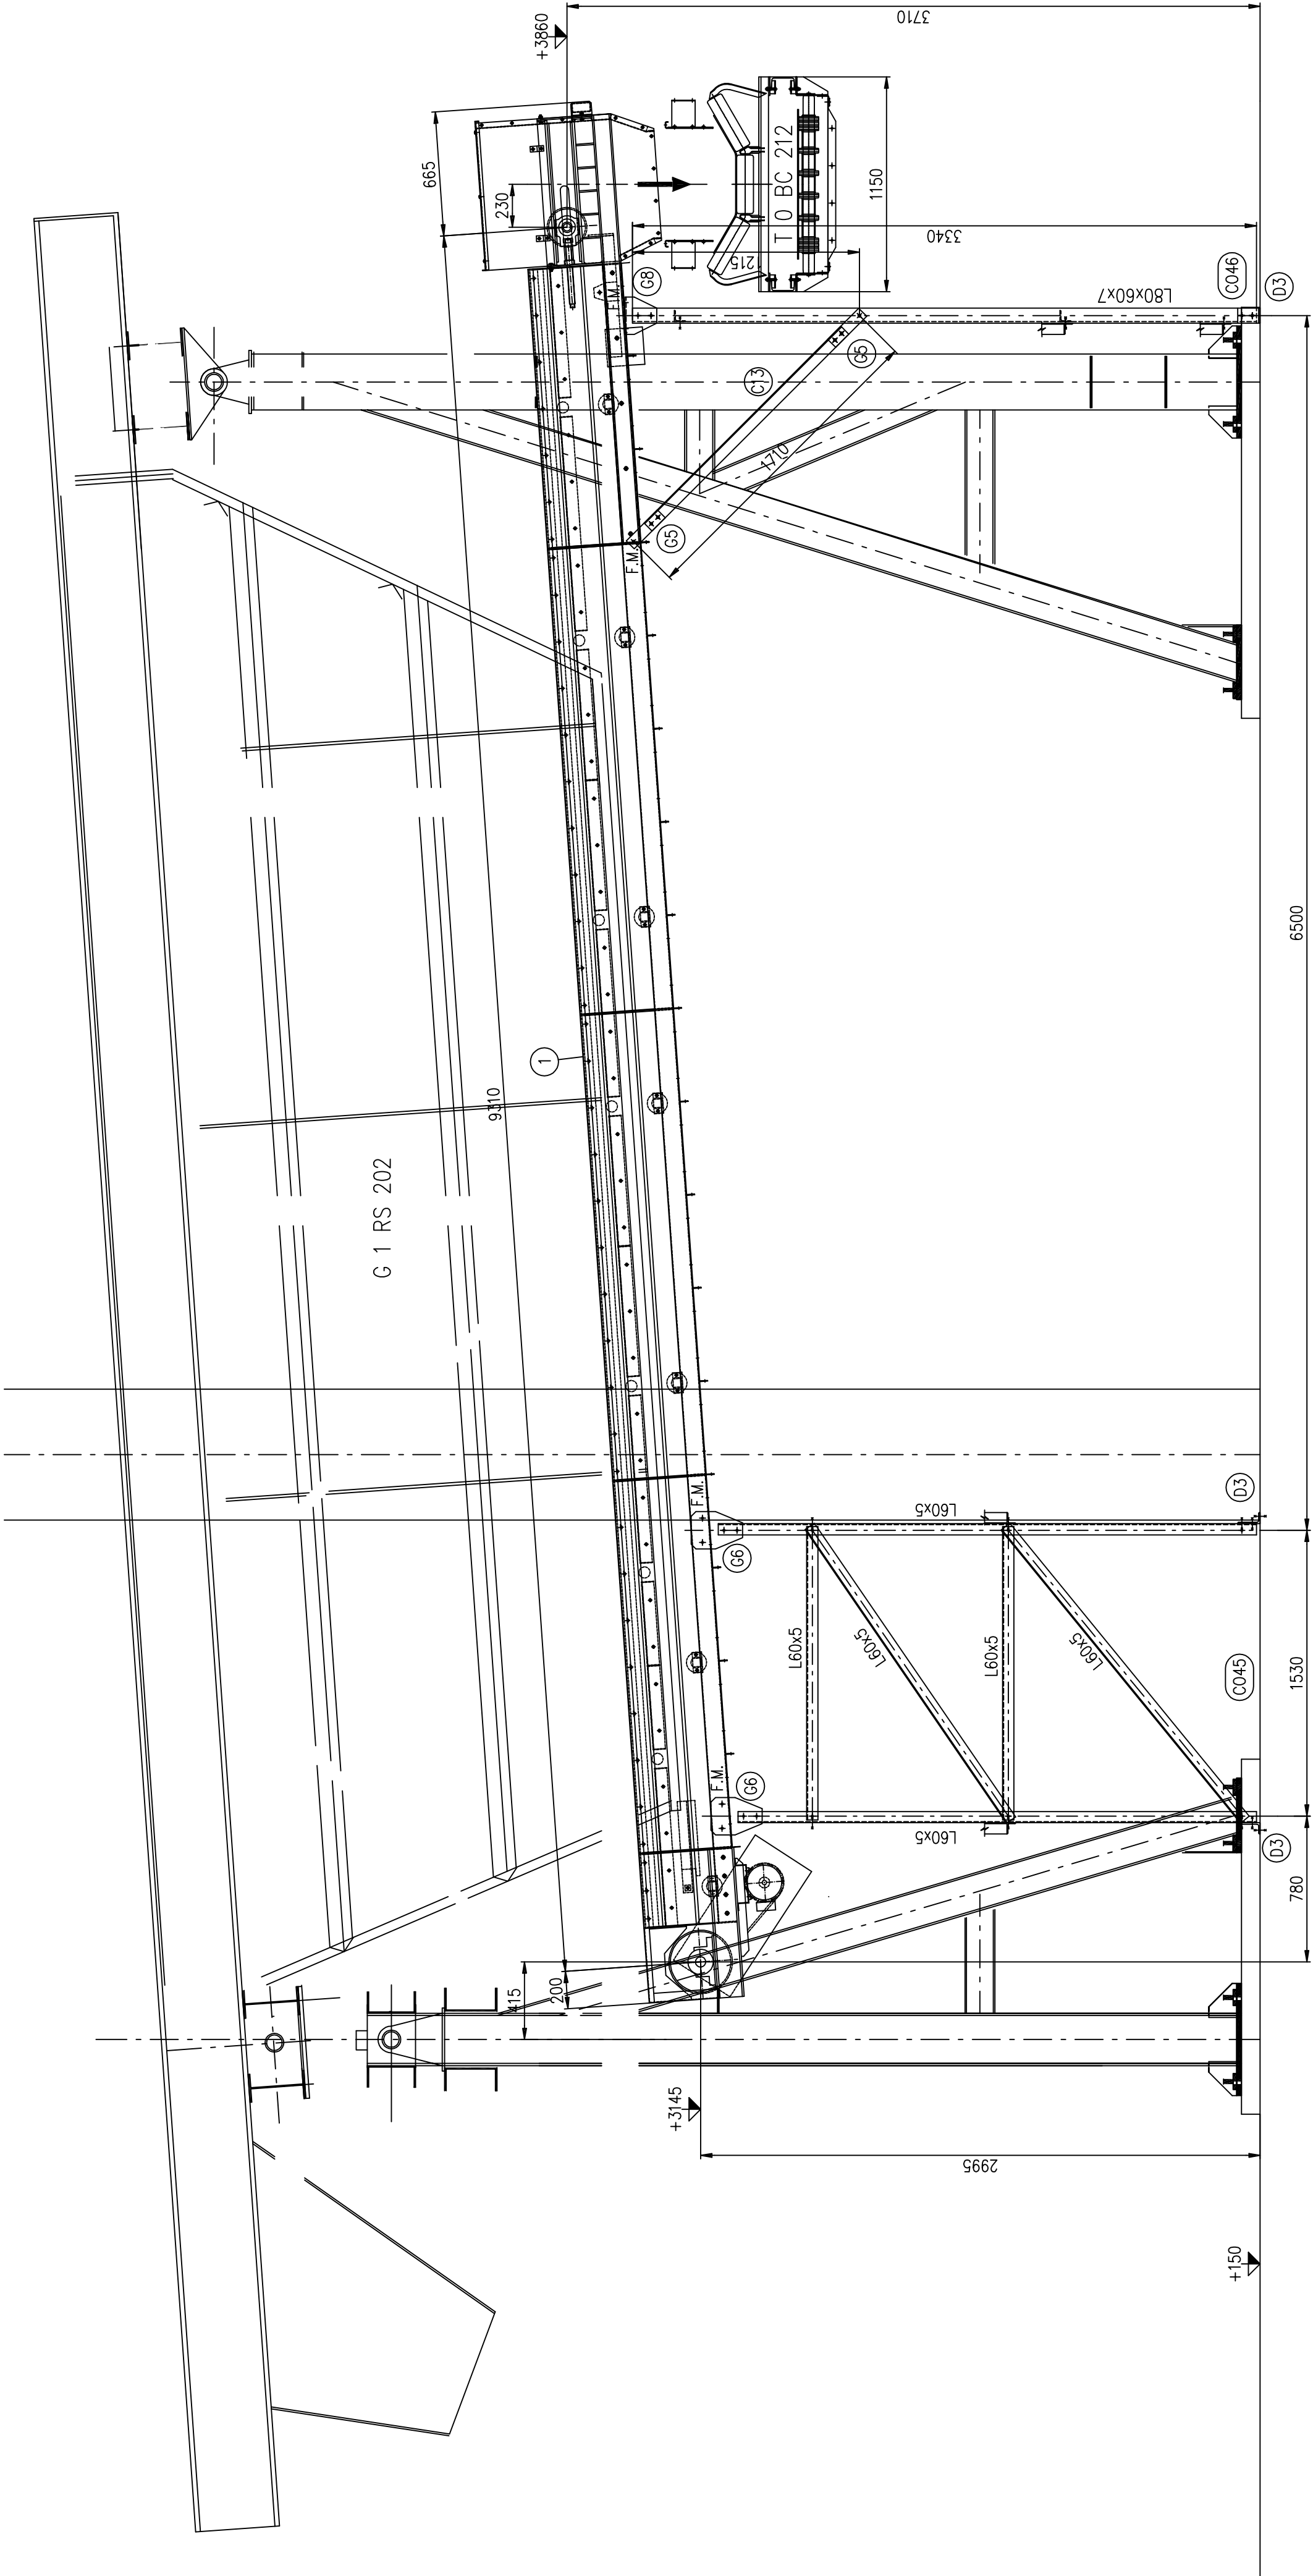

S.A.P.NA. Spa
Sistema Ambiente Provincia di Napoli S.p.A. a socio unico

COMUNE DI NAPOLI

SERVIZIO DI SOSTITUZIONE ED ADEGUAMENTO
TECNOLOGICO DEI NASTRI TRASPORTATORI
OPERANTI PRESSO LO STIR DI TUFINO (NA)

TAVOLE TECNICHE

ELABORATO N.:
11

TITOLO:
**N.T. SOTTOVAGLIO SECONDARIO
"T 1 BC 211" ASSIEME**

SCALA:
1:25

Rev. 00 Data marzo 2013
01
02

Emissione

IL DIRETTORE TECNICO
Ing. Andrea Abbate

PROGETTAZIONE
Ing. Andrea Abbate

–	TAPPETO B800 SV. 19570	–	1	–
–	FISCHER #12	–	6	–
–	CIRCUITO ELETTRICO	–	1	–
–	FUNE PER INTERRUITORE A STRAPPO	–	1	–
C046	COLONNA	–	1	S._T._CDR–361
C045	COLONNA	–	1	S._T._CDR–361
D3	SQUADRETTA 80	–	6	D3
G5	GIUNTO DIAGONALE	–	4	G5
G8	GIUNTO LONGHERONE COLONNA 120	–	2	G8
G6	GIUNTO LONGHERONE COLONNA 80	–	4	G6
C13	DIAGONALE LONGITUD. TELAIO–COLONNA	–	2	C13
1	NASTRO PIANO	–	1	055–230
MK POS	DESCRIZIONE	DIS. PETKUS	N° PEZZI	FILE