


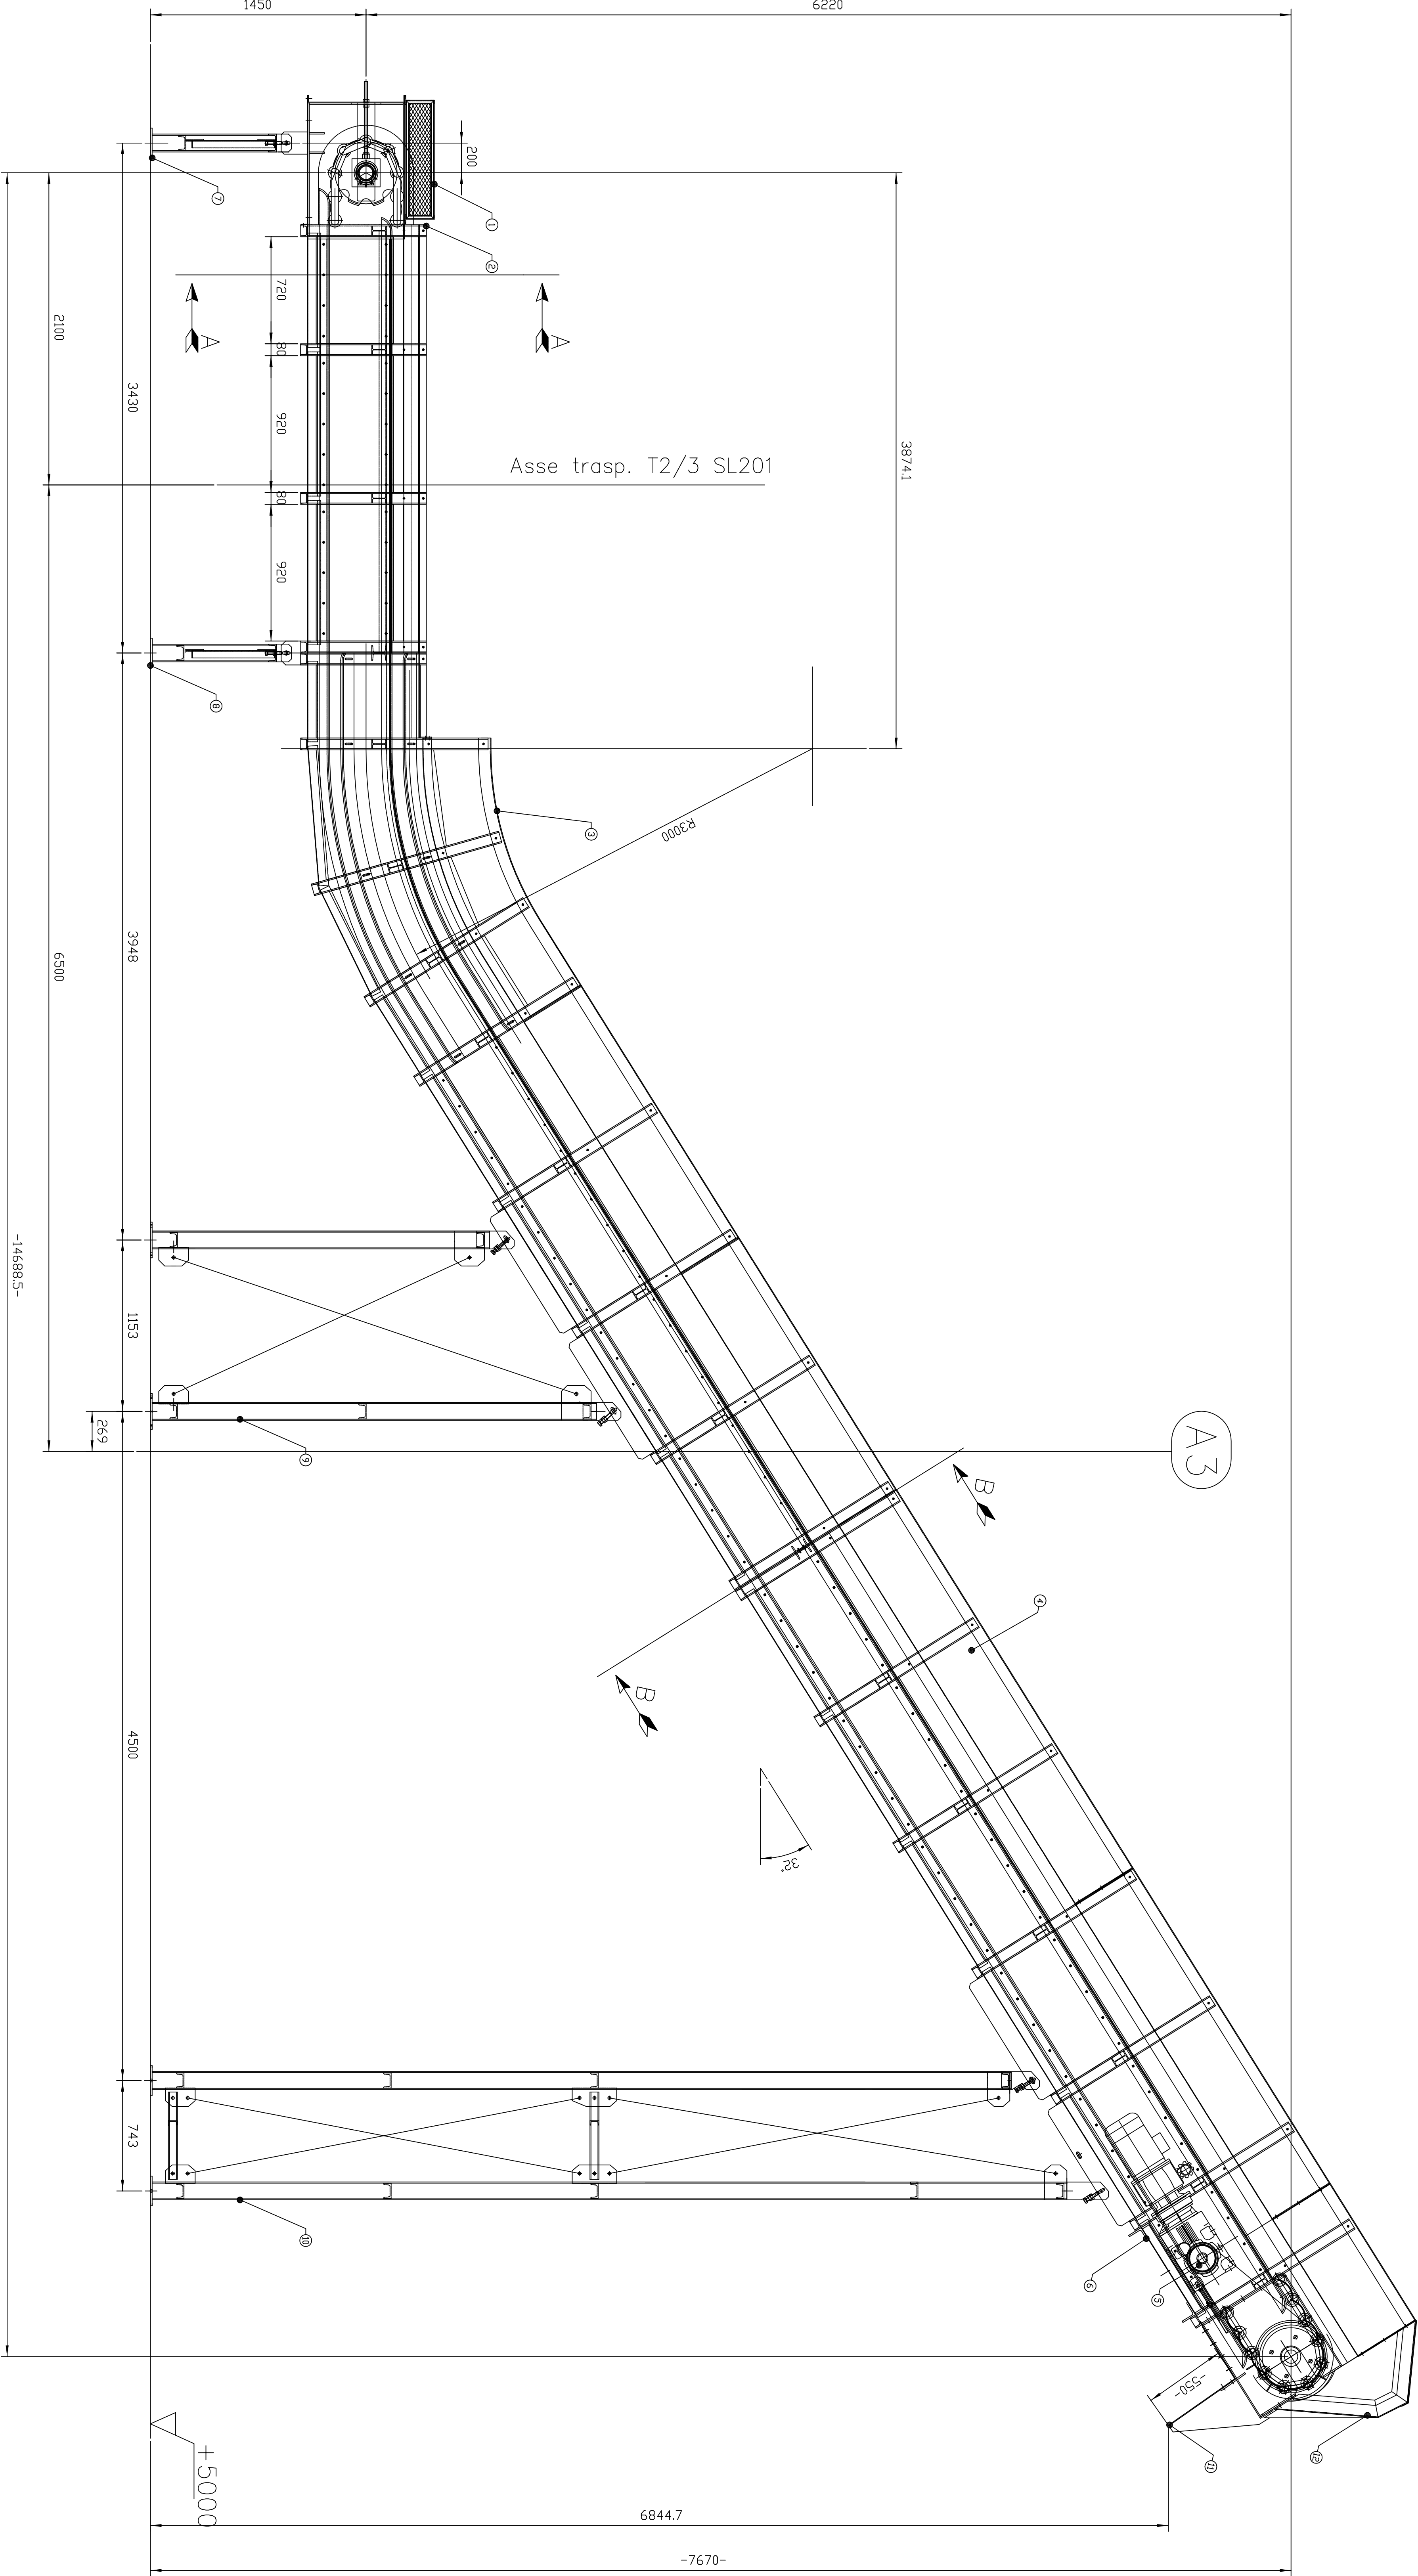

CT02	10	Cuffia di scarico	1	Fe 430	100	
ST01	11	Scivolo di Scarico	1	Fe 430	70	
NT06/4	10	Piastre di appoggio	1	Fe 430	600	
NT06/3	9	Piastre di appoggio	1	Fe 430	340	
NT06/2	8	Piastre di appoggio	1	Fe 430	60	
NT06/1	7	Piastre di appoggio	1	Fe 430	60	
NT05	6	Piazzamento MTR	1	Fe 430	110	
NT04	5	MTR Boring Adattatore V8610F	1	Comm.	1700	
NT03	4	Traietto curvo	1	Fe 430	1835	
NT02	3	Traietto condotto	1	Fe 430	850	
NT01	2	Traietto condotto	1	Fe 430	850	
CDP	POS	DESCRIZIONE	QTA	MAI	PECI	KG RIT.DIS.

**S.A.P.N.A. SpA**
Sistema Ambiente Provincia di Napoli S.p.A. a socio unico

COMUNE DI NAPOLI

SERVIZIO DI SOSTITUZIONE ED ADEGUAMENTO
TECNOLOGICO DEI NASTRI TRASPORTATORI
OPERANTI PRESSO LO STIR DI TUFINO (NA)

TAVOLE TECNICHE

ELABORATO N.:

16
TITOLO
MASTRO TRASPORTATORE
"T 2/3 BC 201" -PARTICOLARI-

SCALA SCALE		Rev.	Data	Emissione
1:20		00	19/05/2013	
		01		

L. ABILITAZIONE TECNICA		Ing. Andrea Abbate
PROGETTISTICA		Ing. Andrea Abbate