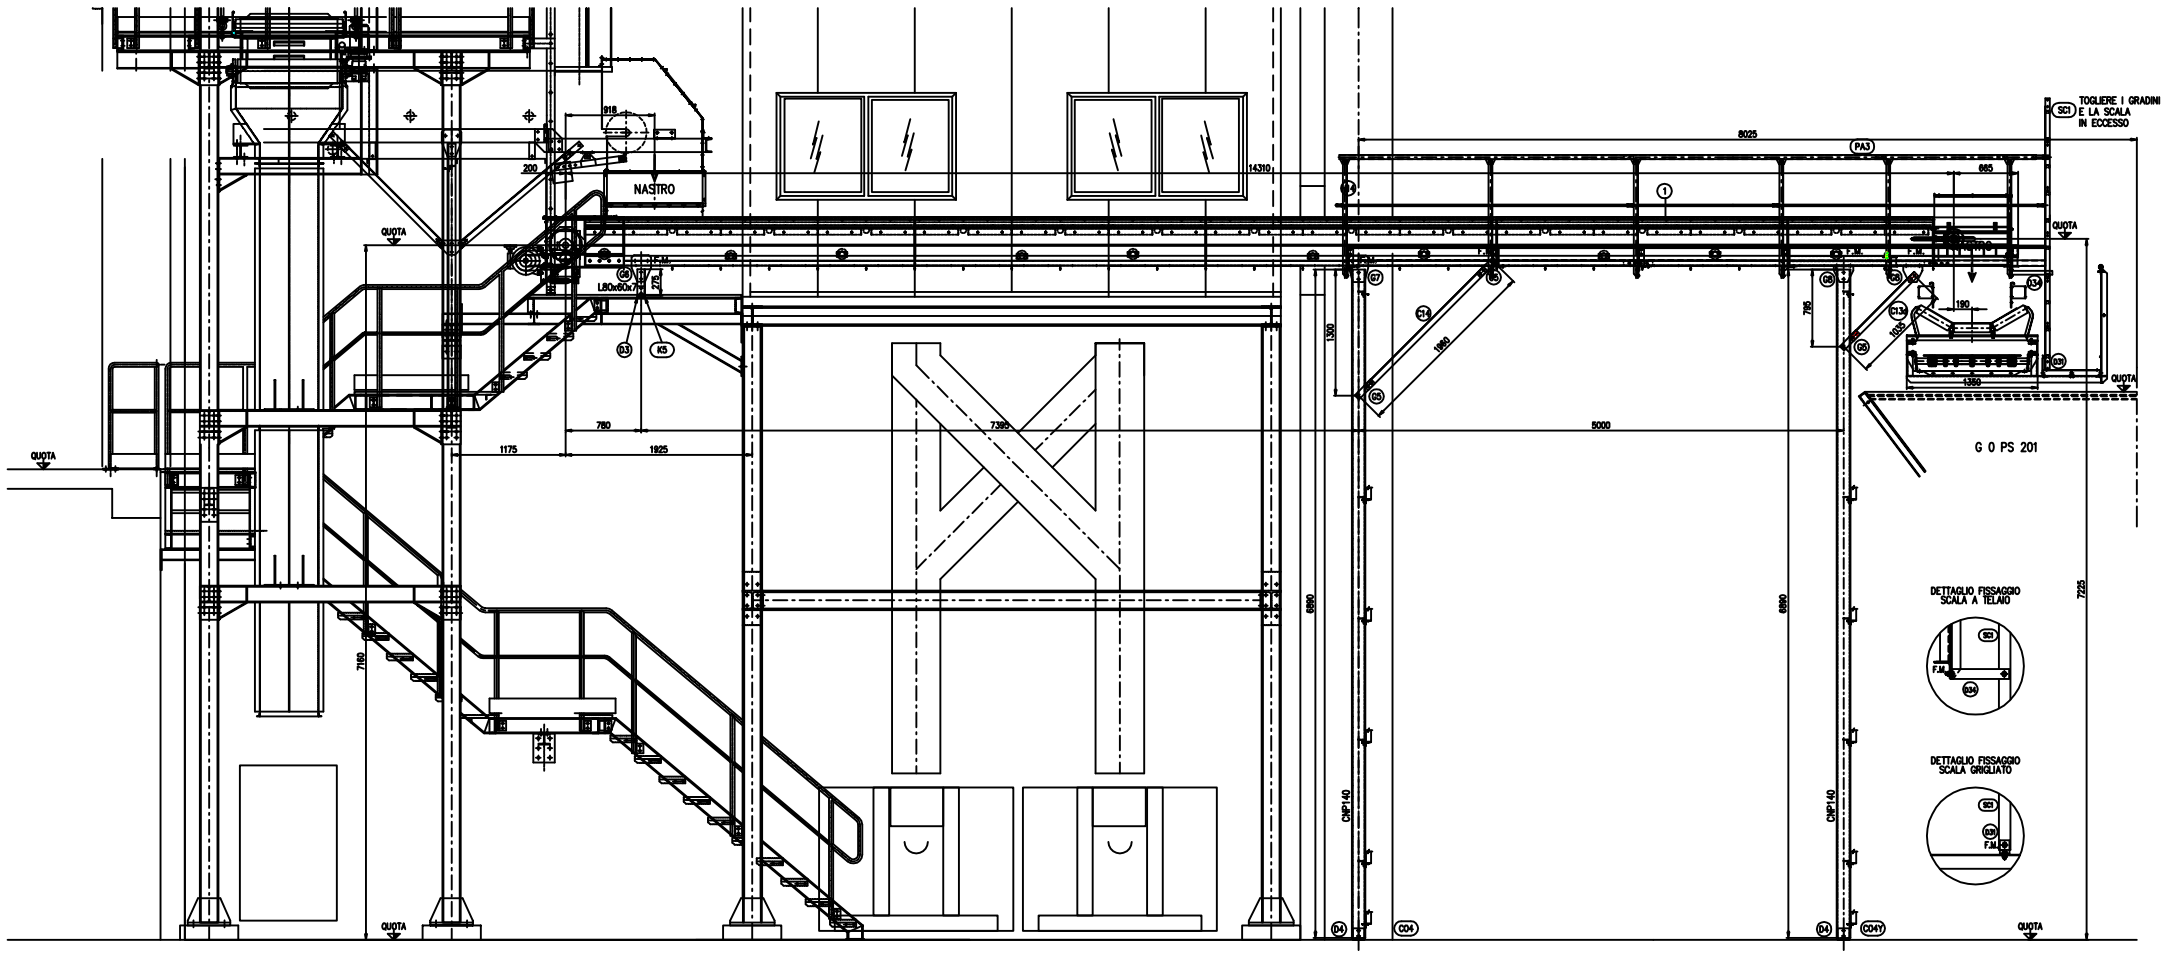

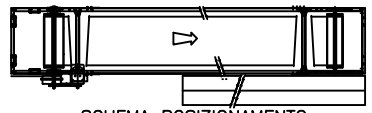

SCHEMA POSIZIONAMENTO
MOTORIZZAZIONE E PASSERELLA

NOTE
1) – F.M. INDICA FORI DA ESEGUIRE AL MONTAGGIO
2) – PESI: PESO NASTRO: 4355
PESO PASSERELLA: 507

POS	DESCRIZIONE	DISPETKUS	QTA	FILE
POS	DESCRIZIONE	DISPETKUS	QTA	FILE
MK POS	DESCRIZIONE		N° PEZZI	FILE

S.A.P.NA. SpA
Sistema Ambiente Provincia di Napoli S.p.A. a socio unico

COMUNE DI NAPOLI

LAVORI DI SOSTITUZIONE ED ADEGUAMENTO
TECNOLOGICO DEI NASTRI TRASPORTATORI E VAGLI
SECONDARI OPERANTI PRESSO LO STIR DI TUFINO

N.T. CERNITA MANUALE
LINEA 2 / 3 T2 BC 203
ASSIEME

ELABORATO N.:	TITOLO:
31	N.T. CERNITA MANUALE

SCALA:	Rev.	Data				
1:25	00	dicembre 2013				Emissione
	01					
	02					

IL DIRETTORE TECNICO	ing. Andrea Abbate
PROGETTAZIONE	ing. Andrea Abbate