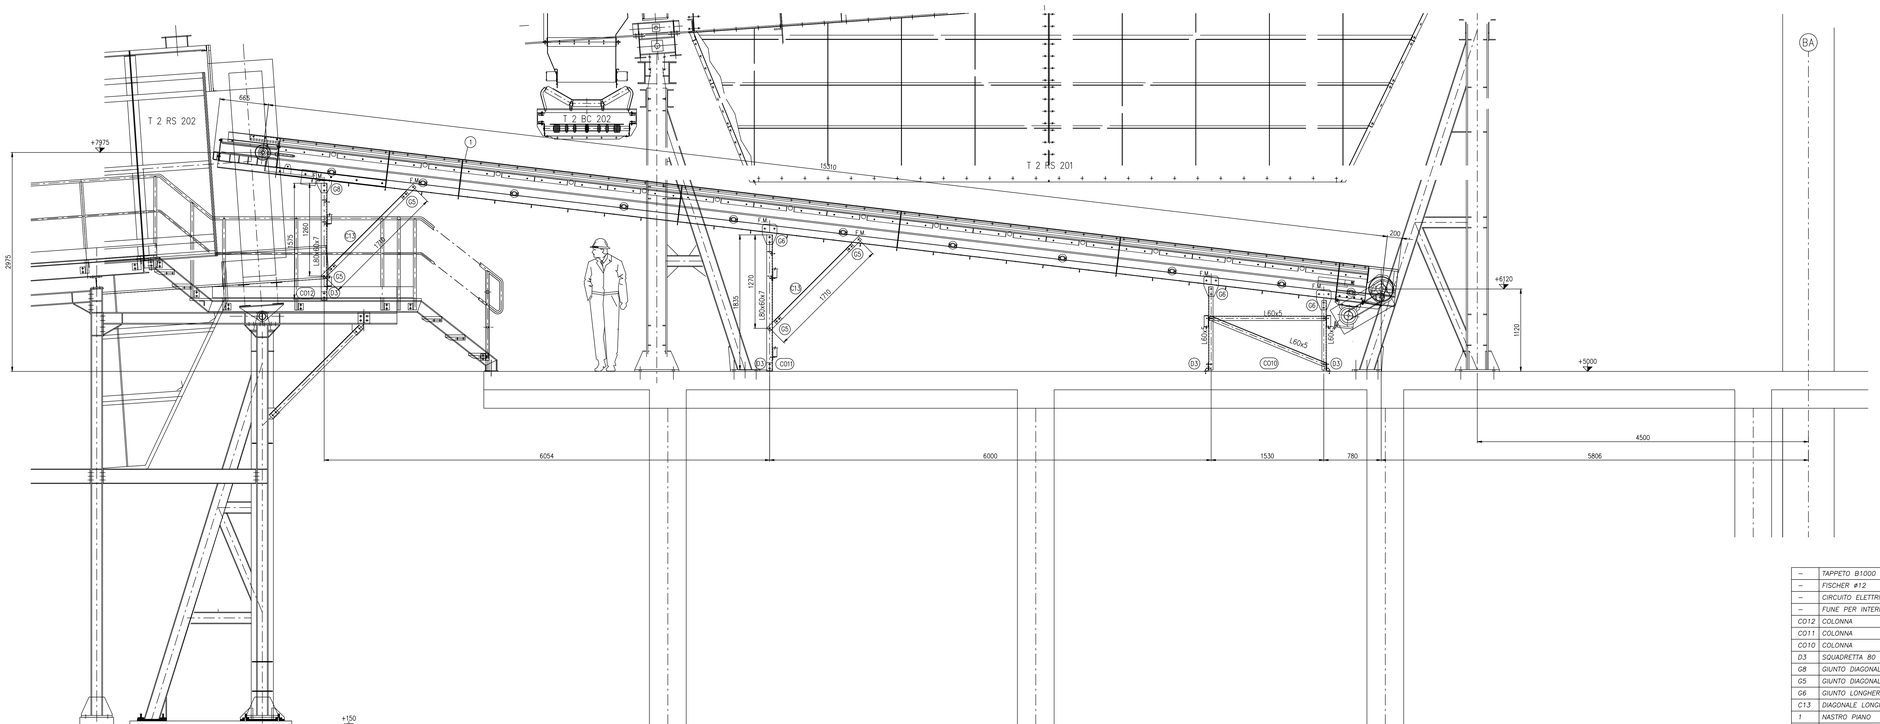

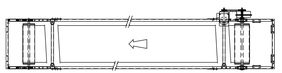

SCHEMA POSIZIONAMENTO MOTORIZZAZIONE

NOTE

1) – F.M. INDICA FORI DA ESEGUIRE AL MONTAGGIO
2) – PESI: PESO TOTALE: 3978

MK POS	DESCRIZIONE	DIS. PETKUS	N° PEZZI	FILE
–	TAPPETO B1000 SV. 31570	–	1	–
–	FISCHER Ø12	–	8	–
–	CIRCUITO ELETTRICO	–	1	–
–	FUNE PER INTERRUTTORE A STRAPPO	–	1	–
CO12	COLONNA	–	1	S_T_CDR–141
CO11	COLONNA	–	1	S_T_CDR–143
CO10	COLONNA	–	1	S_T_CDR–141
D3	SQUADRETTA 80	–	8	D3
G8	GIUNTO DIAGONALE SPEC.	–	2	G8
G5	GIUNTO DIAGONALE	–	8	G5
G6	GIUNTO LONGHERONE COLONNA 80	–	6	G6
C13	DIAGONALE LONGITUD. TELAIO–COLONNA	–	4	C13
1	NASTRO PIANO	–	1	O55–090

S.A.P.NA. SpA
Sistema Ambiente Provincia di Napoli S.p.A. a socio unico

COMUNE DI NAPOLI

SERVIZIO DI SOSTITUZIONE ED ADEGUAMENTO TECNOLOGICO DEI NASTRI TRASPORTATORI OPERANTI PRESSO LO STIR DI TUFINO (NA)

TAVOLE TECNICHE

ELABORATO N.: **14**

TITOLO: **N.T. SOTTOVAGLIO PRIMARIO LINEA 2 "T 2 BC 205" ASSIEME**

SCALA: SCALE **1:25**

Rev.	Data					
00	marzo 2013					Emissione
01						
02						

IL DIRETTORE TECNICO: **Ing. Andrea Abbate**

PROGETTAZIONE: **Ing. Andrea Abbate**