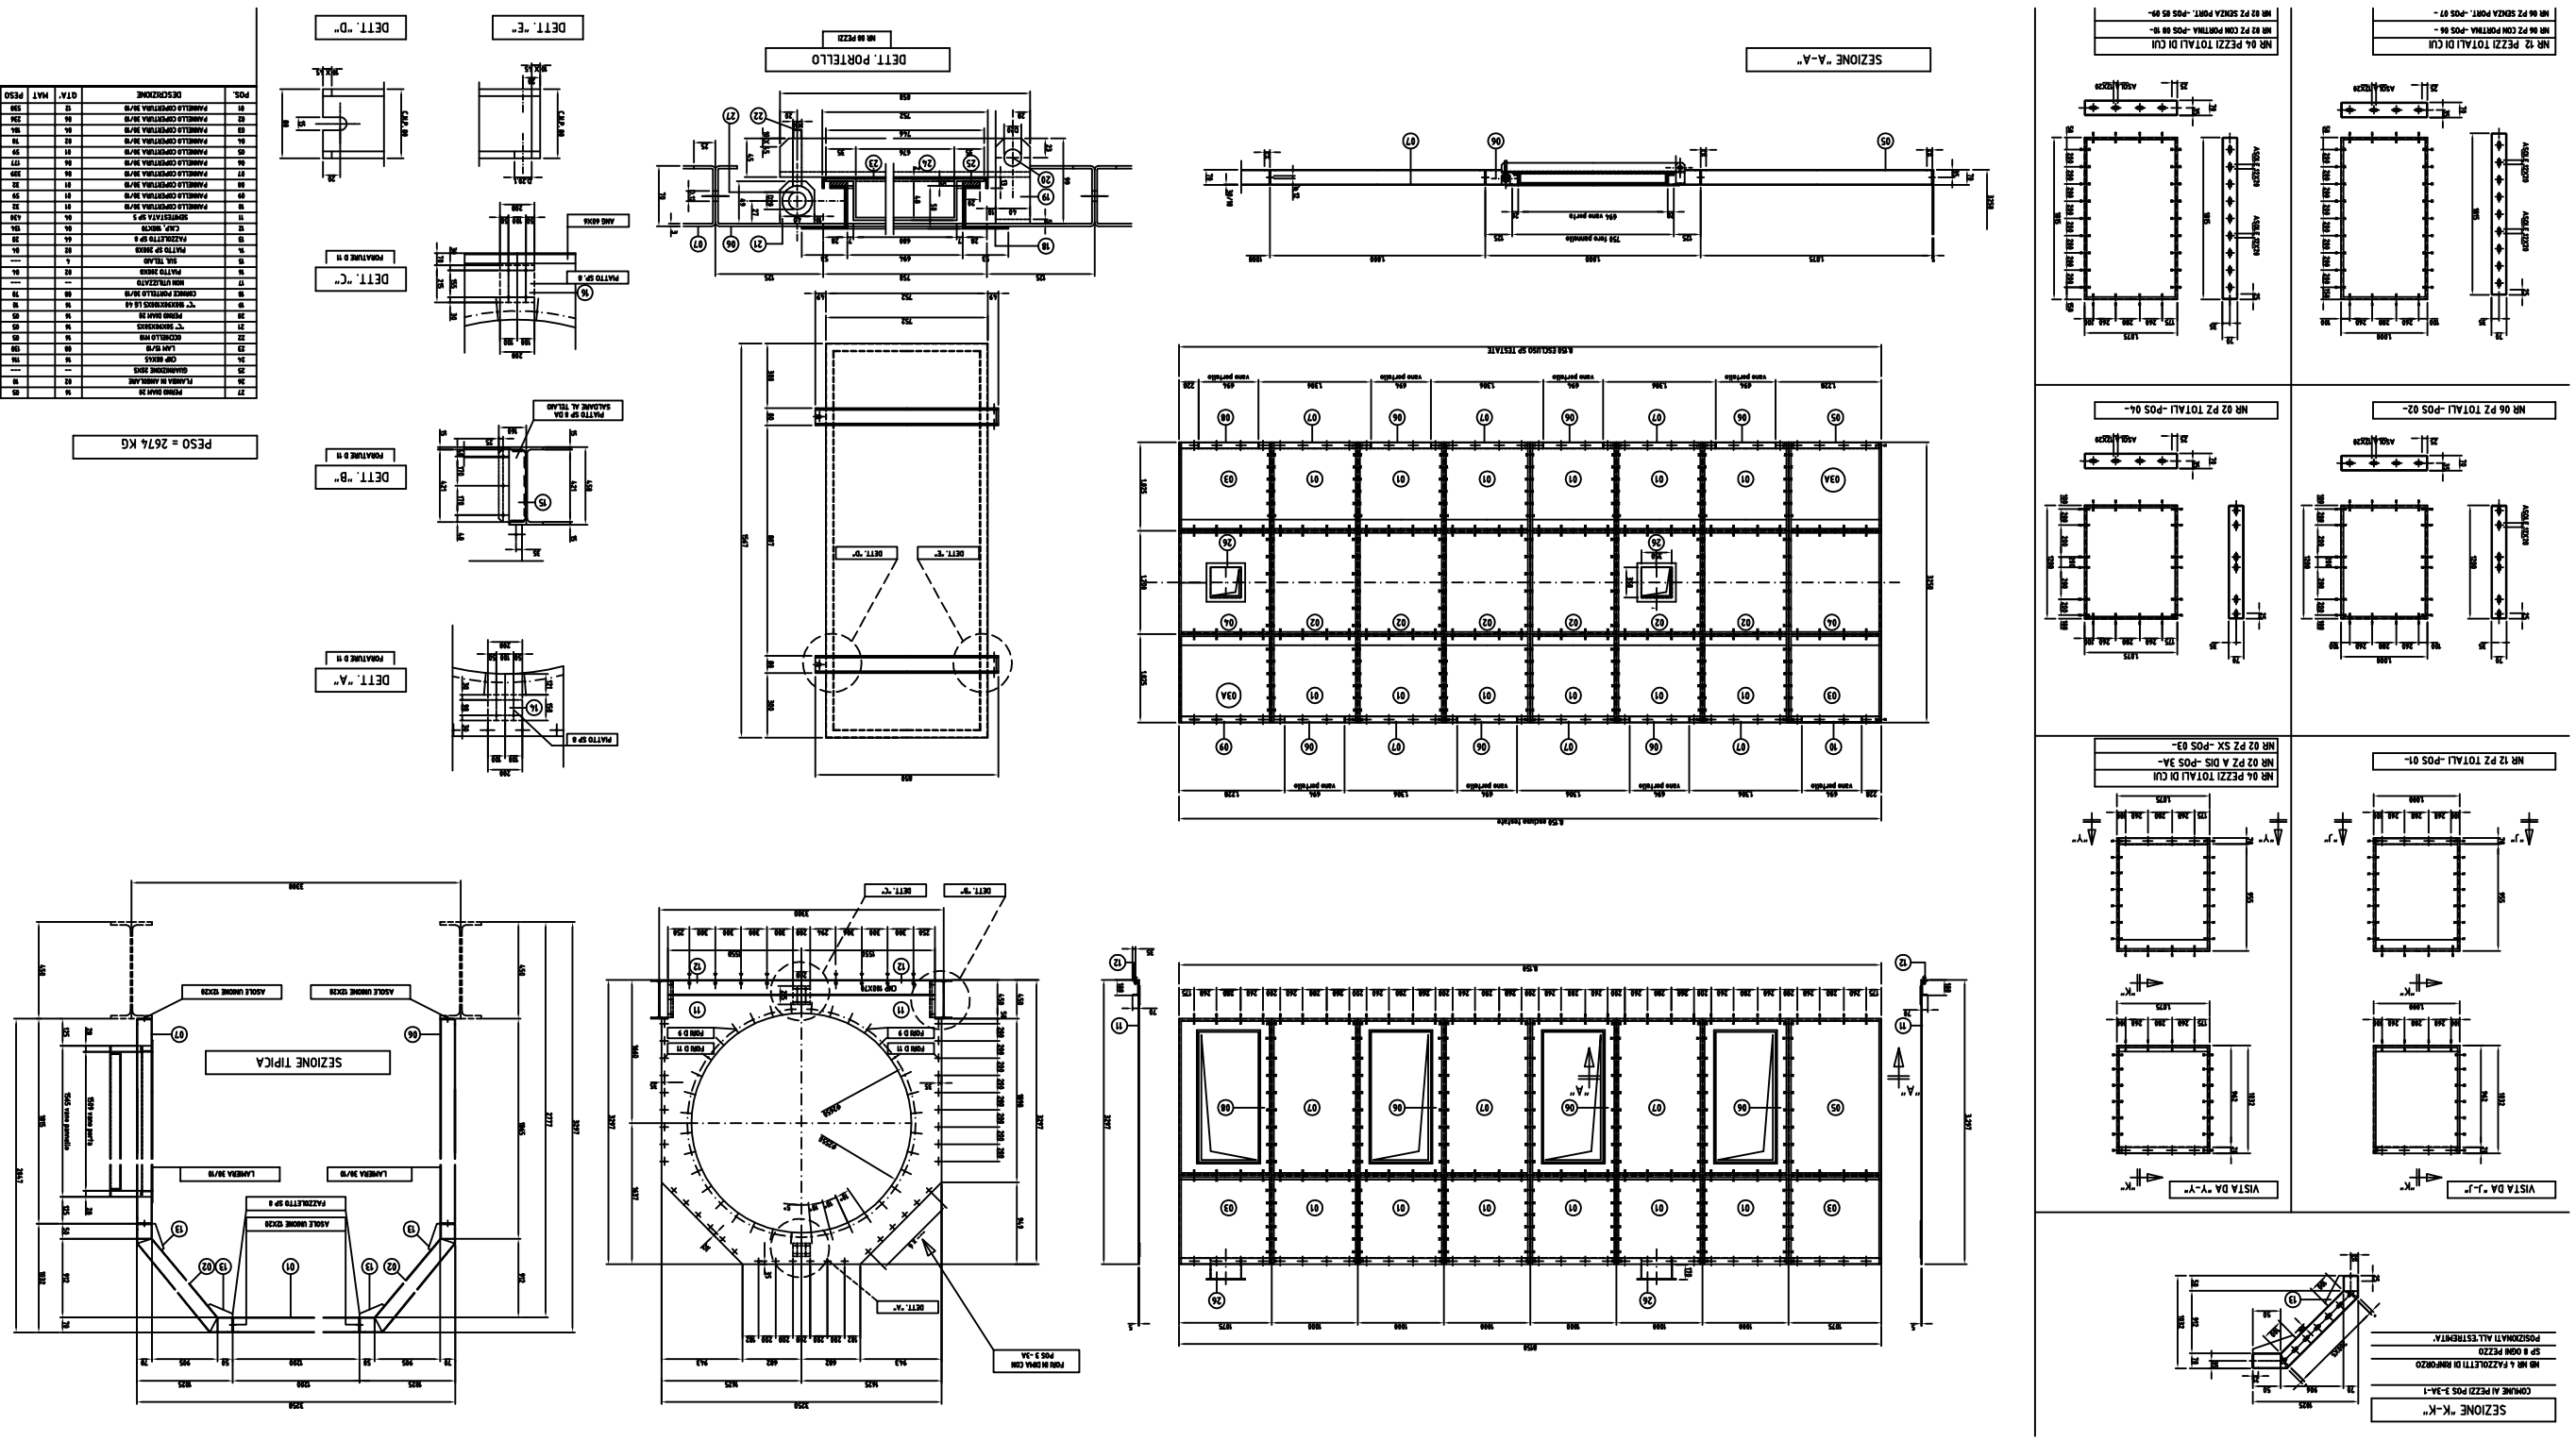
SEZIONE "A-A"
DETT. PORTELLO
NR 08 PZZI
DETT. "C"
DETT. "D"
DETT. "A"
DETT. "B"
DETT. "E"
PESO = 2674 KG
NR 12 PZ TOTALI -POS 01-
NR 06 PZ TOTALI -POS 02-
NR 02 PZ TOTALI -POS 04-
VISTA DA "J-J"
VISTA DA "Y-Y"
SEZIONE "K-K"
SEZIONE TIPICA
NOTE GENERALI
-ALTERNARE LE PORTE SULLE 2 PARETI VERTICALI PER COPRIRE CON ESSE L'INTERA LUNGHEZZA DELLA PARTE VAGLIANTE
-PER LE POSIZIONI DELLE BOCCHE DI ASPIRAZIONE FOLVER VEDERE DIS. DI ASSIEME DEL VAGLIO
-MATERIALE FE 430 B
S.A.P.NA. SpA
Società Ambiente Novara di Napoli S.p.A. a socio unico
COMUNE DI NAPOLI
LAVORI DI SOSTITUZIONE ED ADEGUAMENTO TECNOLOGICO DEI NASTRI TRASPORTATORI E VAGLI SECONDARI OPERANTI PRESSO LO STIR DI TUFINO
TAVOLE TECNICHE
VAGLIO SECONDARIO T1/2/3 RS 202
CAPOTTATURA
24
1:15
Ing. Andrea Abbate
Ing. Andrea Abbate