

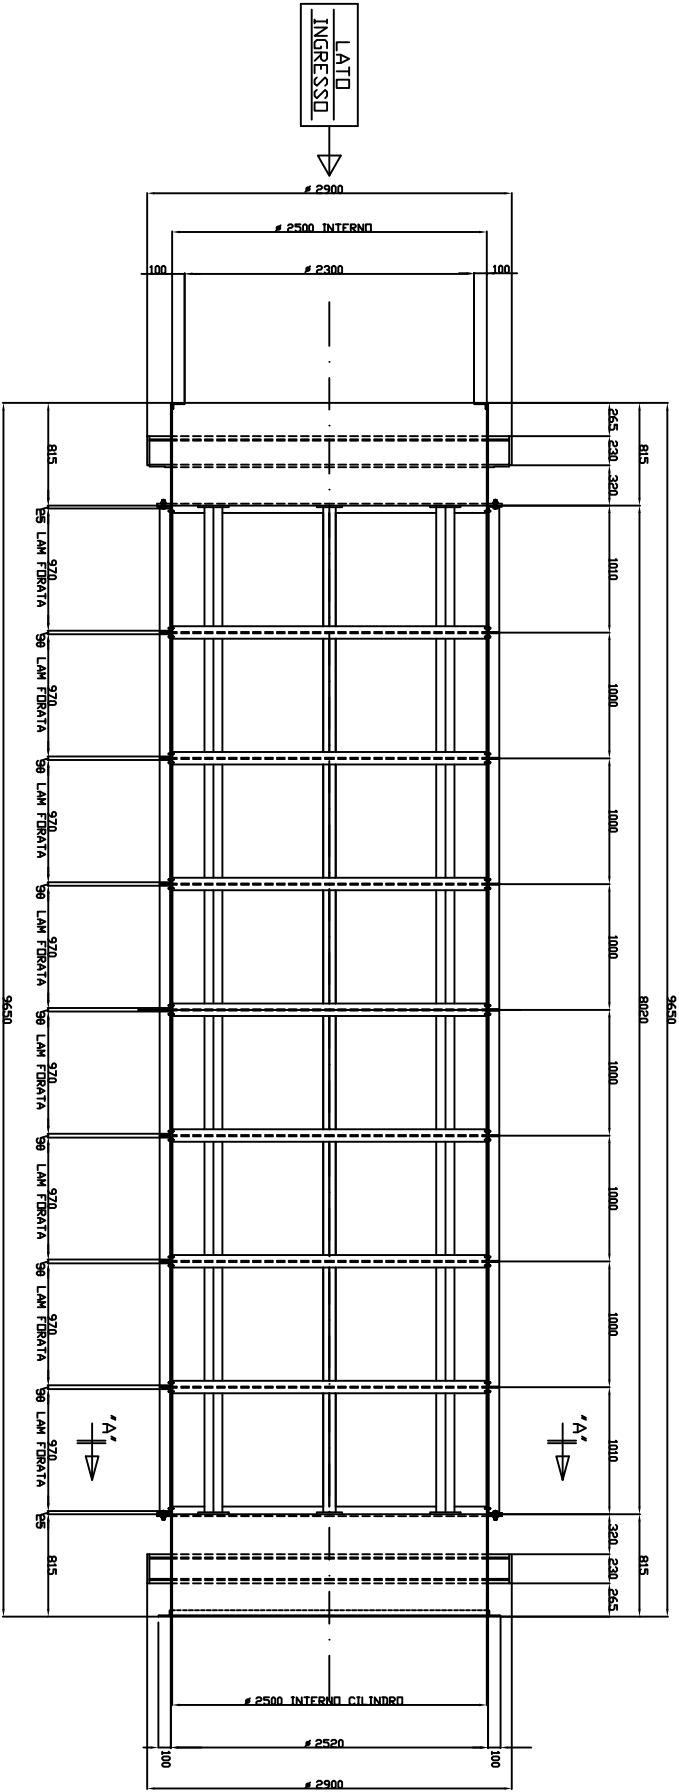


SEZIONE LONGITUDINALE TAMBURIO



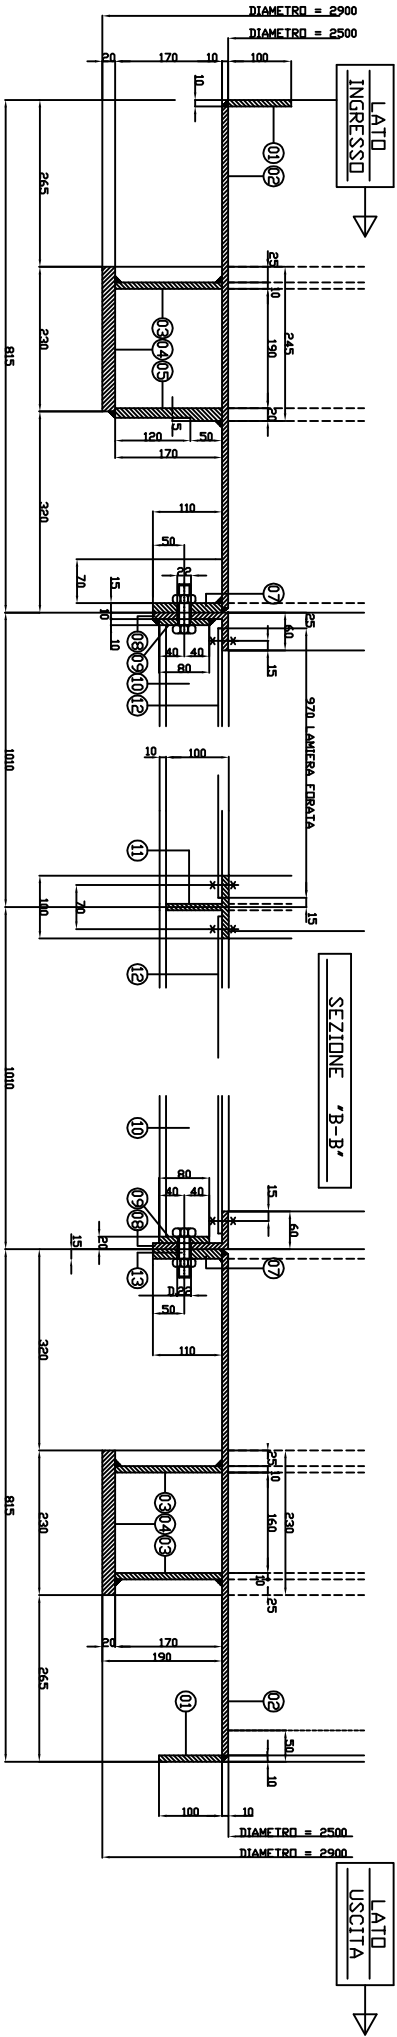


SEZIONE 'A-A'

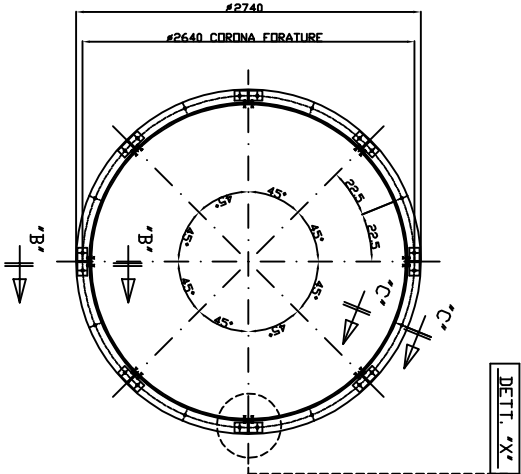

PESO TOTALE KG.6524 CIRCA

S.A.P.N.A. SPA Sistema Ambiente Provinciale di Napoli S.p.A. a socio unico		COMUNE DI NAPOLI	
NOTE		LAVORI DI SOSTITUZIONE ED ADEGUAMENTO	
LE LAMIERE POS 12 ANDRANNO CALANDRATE PER ADATTARSI		TECNOLOGICO DEI NASTRI TRASPORTATORI E VAGLI	
AL TELAI-DL TELAIU ANDRA' CONTRIBUITO CON LE		SECONDAI OPERANTI PRESSO LO STIR DI TURINO	
LAMIERE POS 12		TAVOLE TECNICHE	
		ELABORATO N°	
		26	
		VAGLIO SECONDARIO 11/2/3 RS 202	
		TAMBURIO	
		SCHEDA	
		1115	
		AUTORE	
		Ing. Andrea Abbate	
		PROGETTISTA	
		Ing. Andrea Abbate	

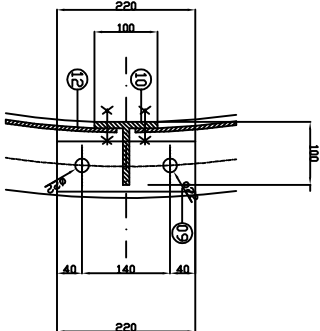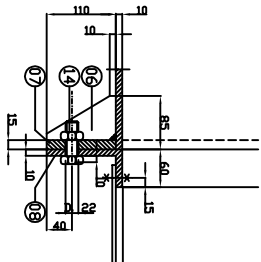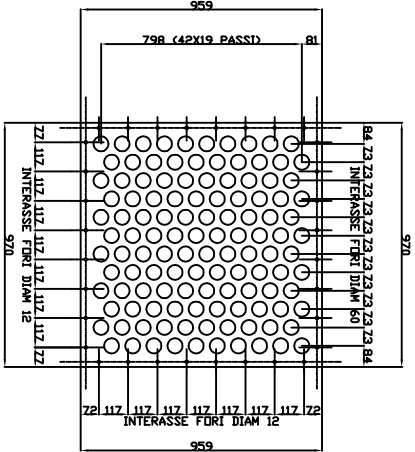

LAMIERA FORATA
NR. 64 PEZZI
LAM. SP. 60/10

SEZ. 'C-C'

DETT. 'X'